


Signalisatieplan: 20305581 Hamme Loerstraat

Legende:

-  werfzone
-  Doorsteek

Opmerking:

-  Woningen binnen werfzone toegankelijk via loopbrug/corridor

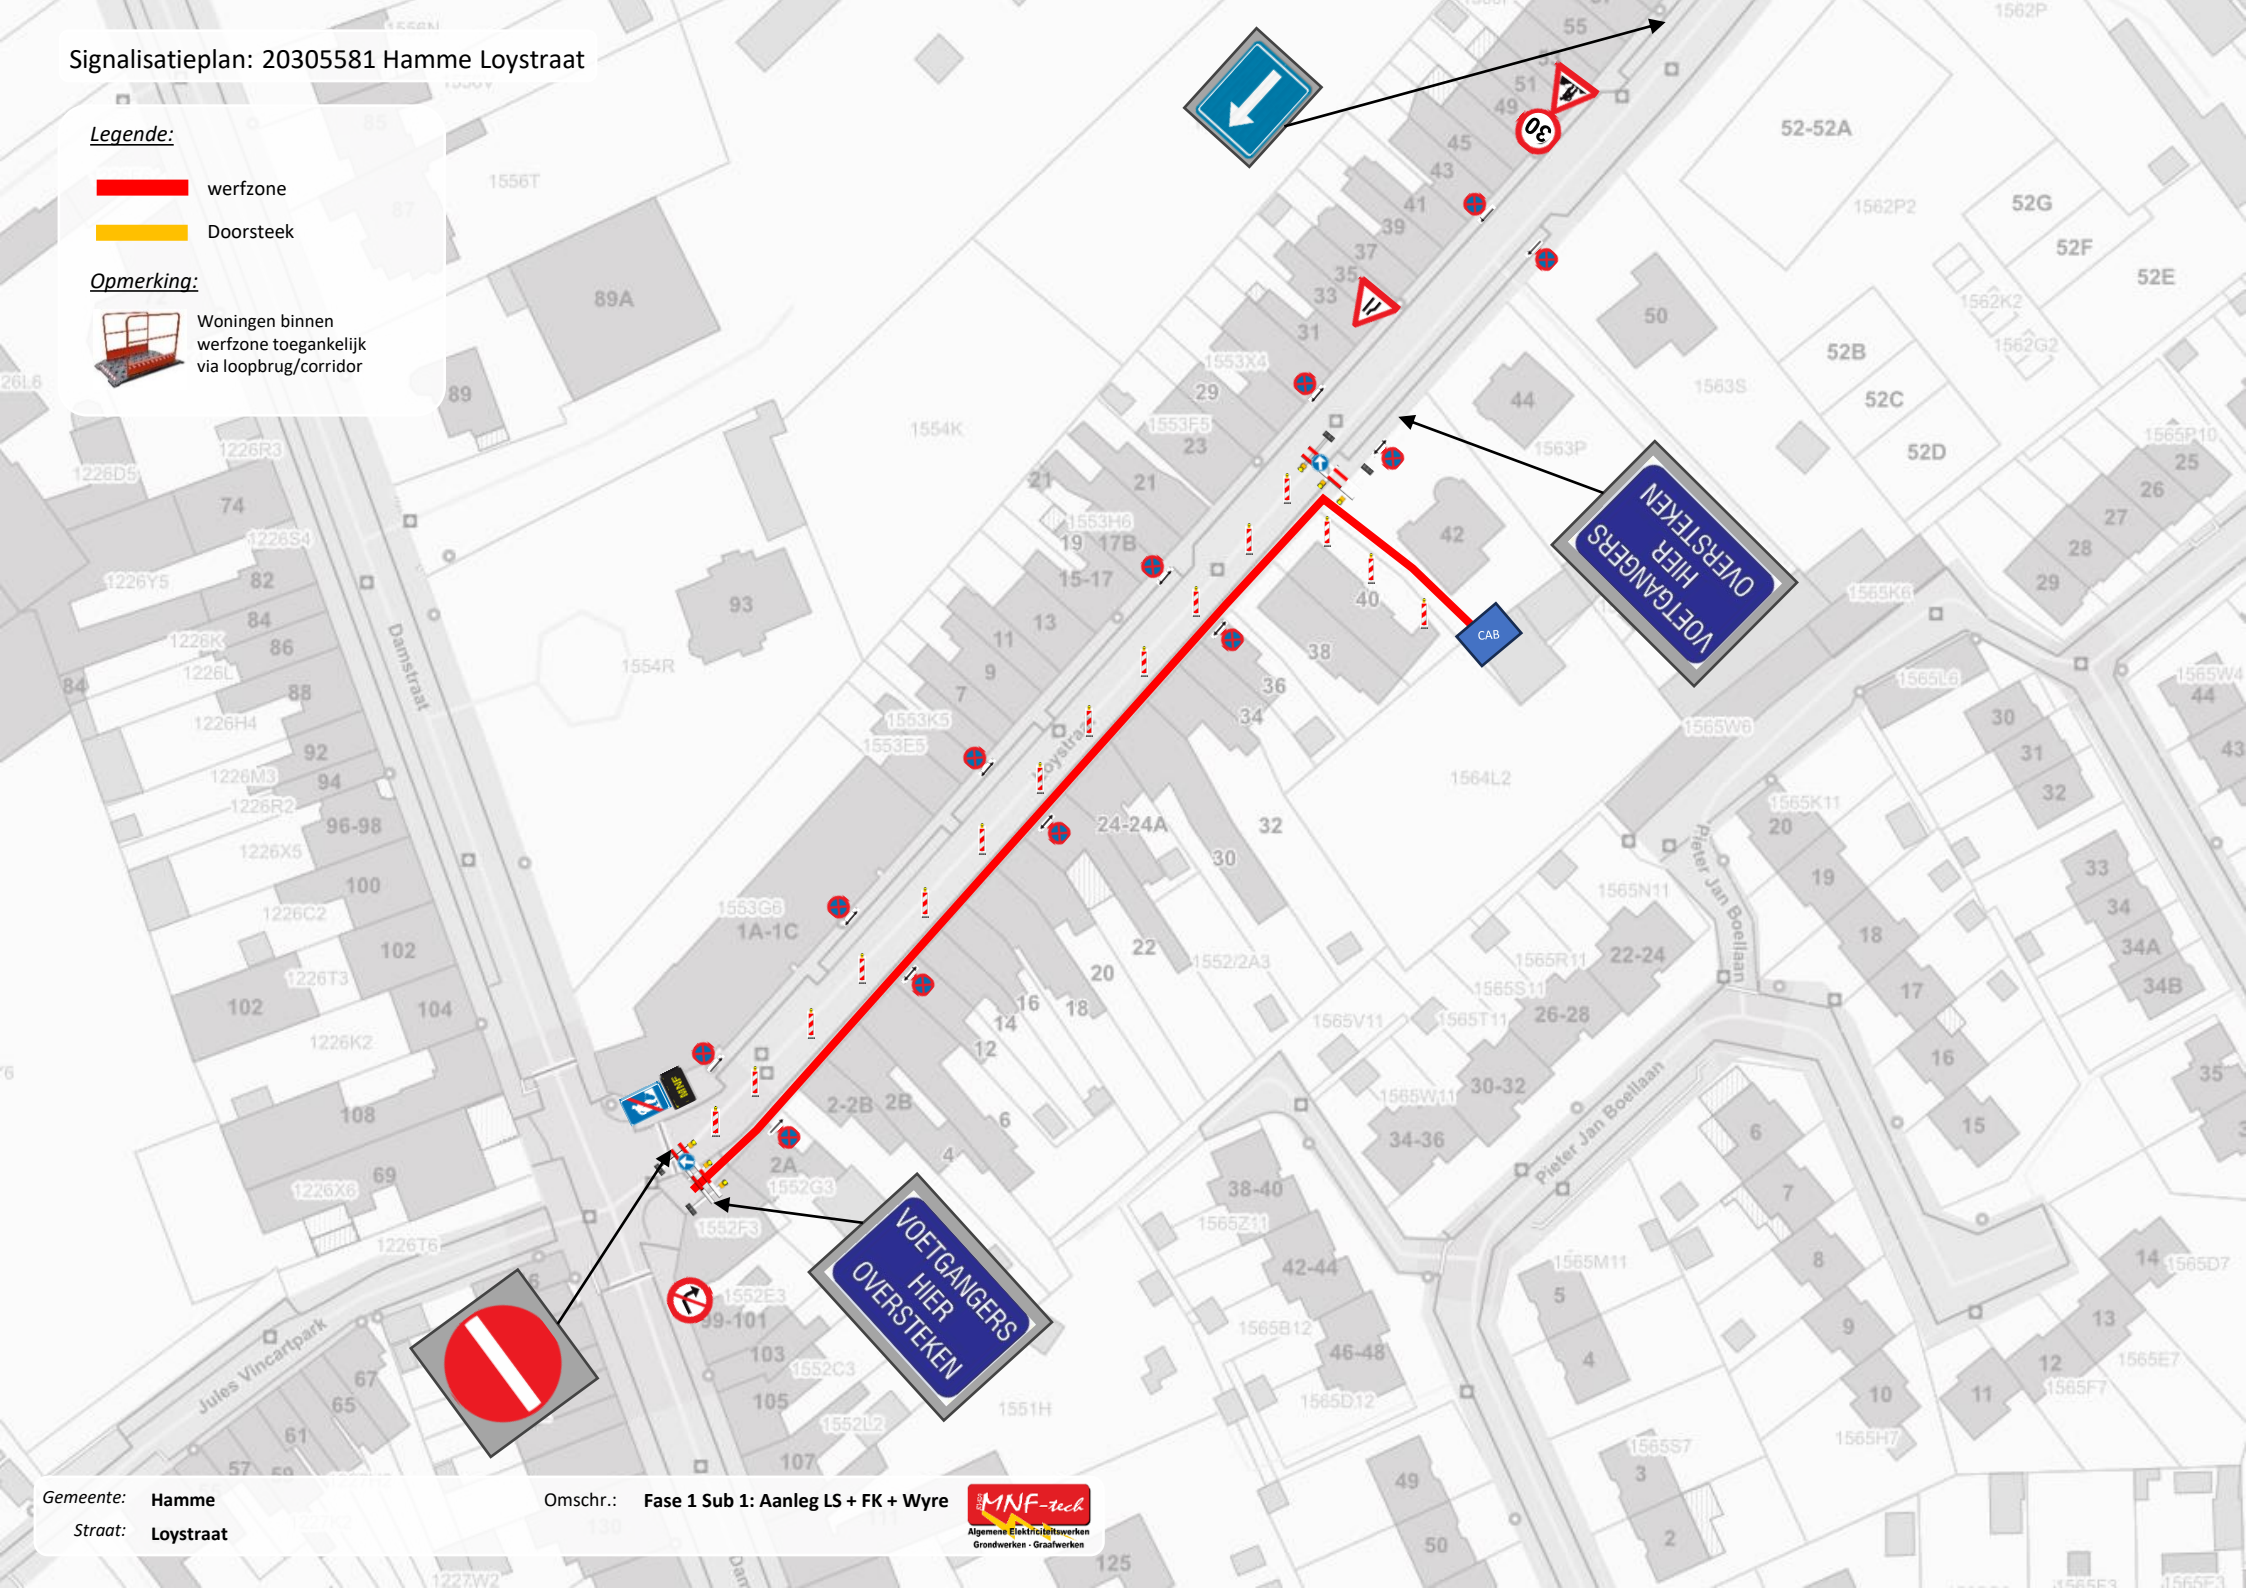

Omlleidingsplan: 20305581 Hamme Loystraat

Legende:

- werfzone
- Doorsteek

Opmerking:

Woningen binnen werfzone toegankelijk via loopbrug/corridor

Gemeente: Hamme
Straat: Loystraat

Omschr.: Omlleidingsplan Fase 1 Sub 1

MNF-tech
Algemene Elektriciteitswerken
Grondwerken - Graafwerken

 werfzone

 Doorsteek

Woningen binnen werfzone toegankelijk via loopbrug/corridor



Omschr.: **Omleidingsplan Fase 1 Sub 1**




Signalisatieplan: 20305581 Hamme Loerstraat


Legende:

-  werfzone
-  Doorsteek

Opmerking:

-  Woningen binnen werfzone toegankelijk via loopbrug/corridor

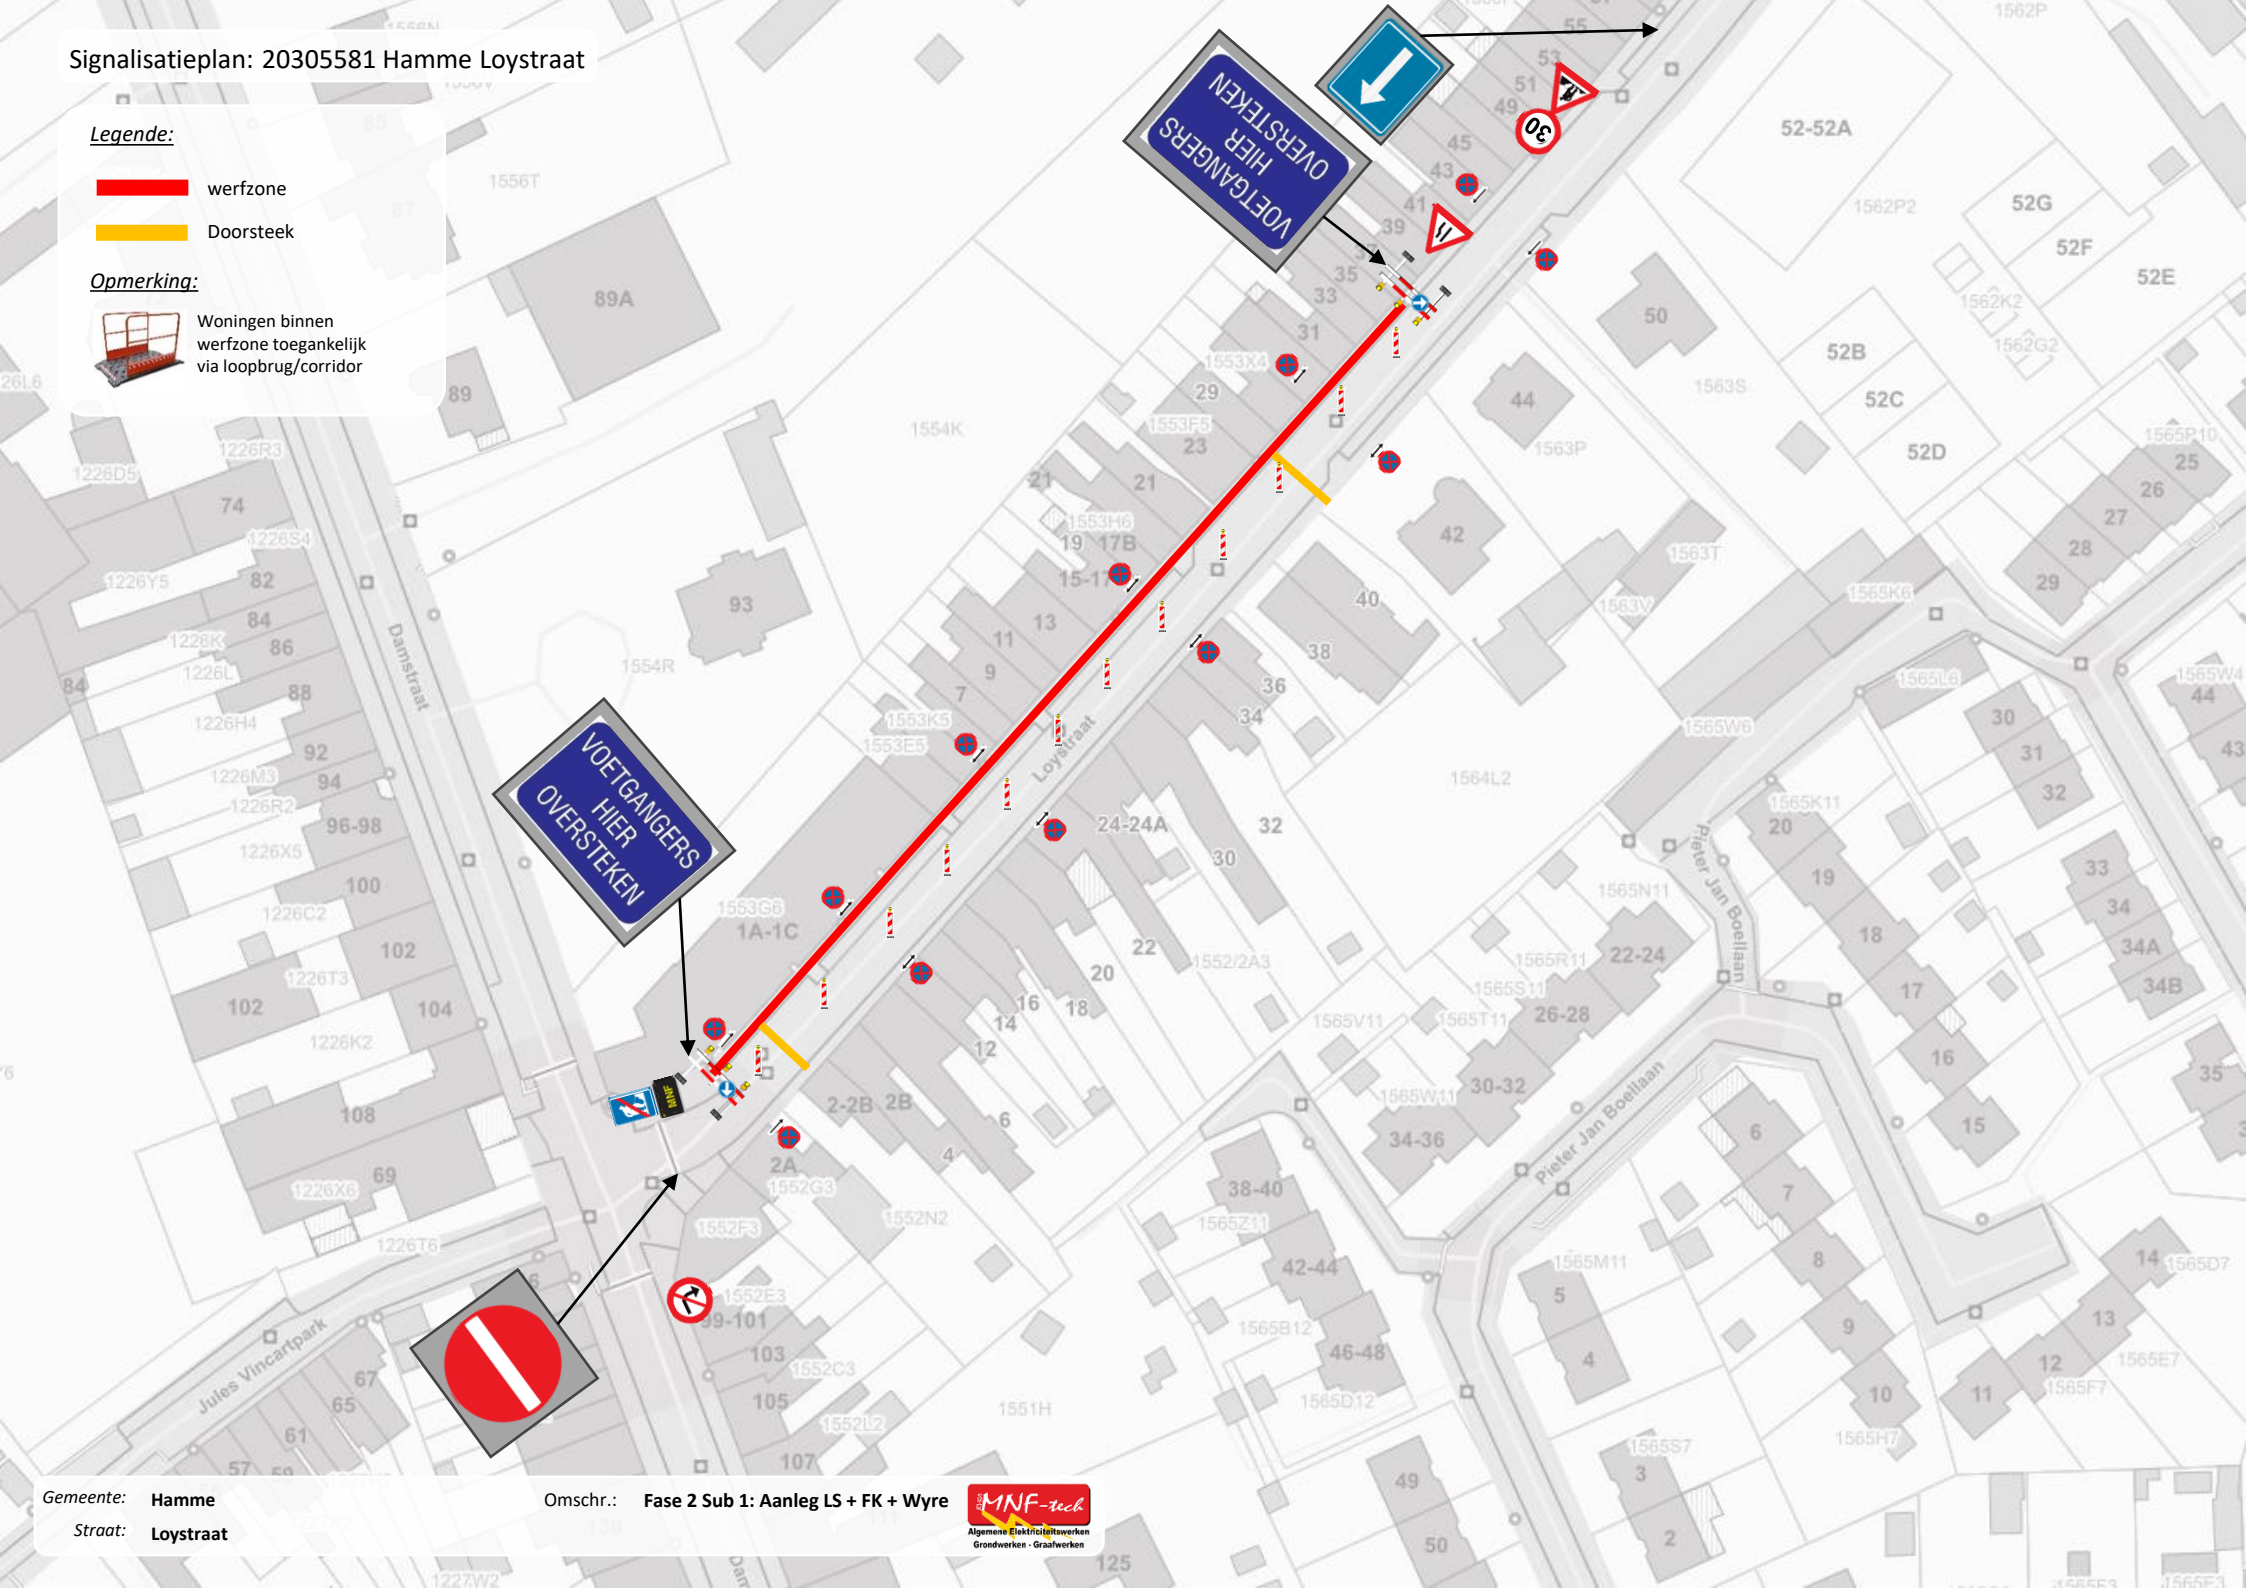

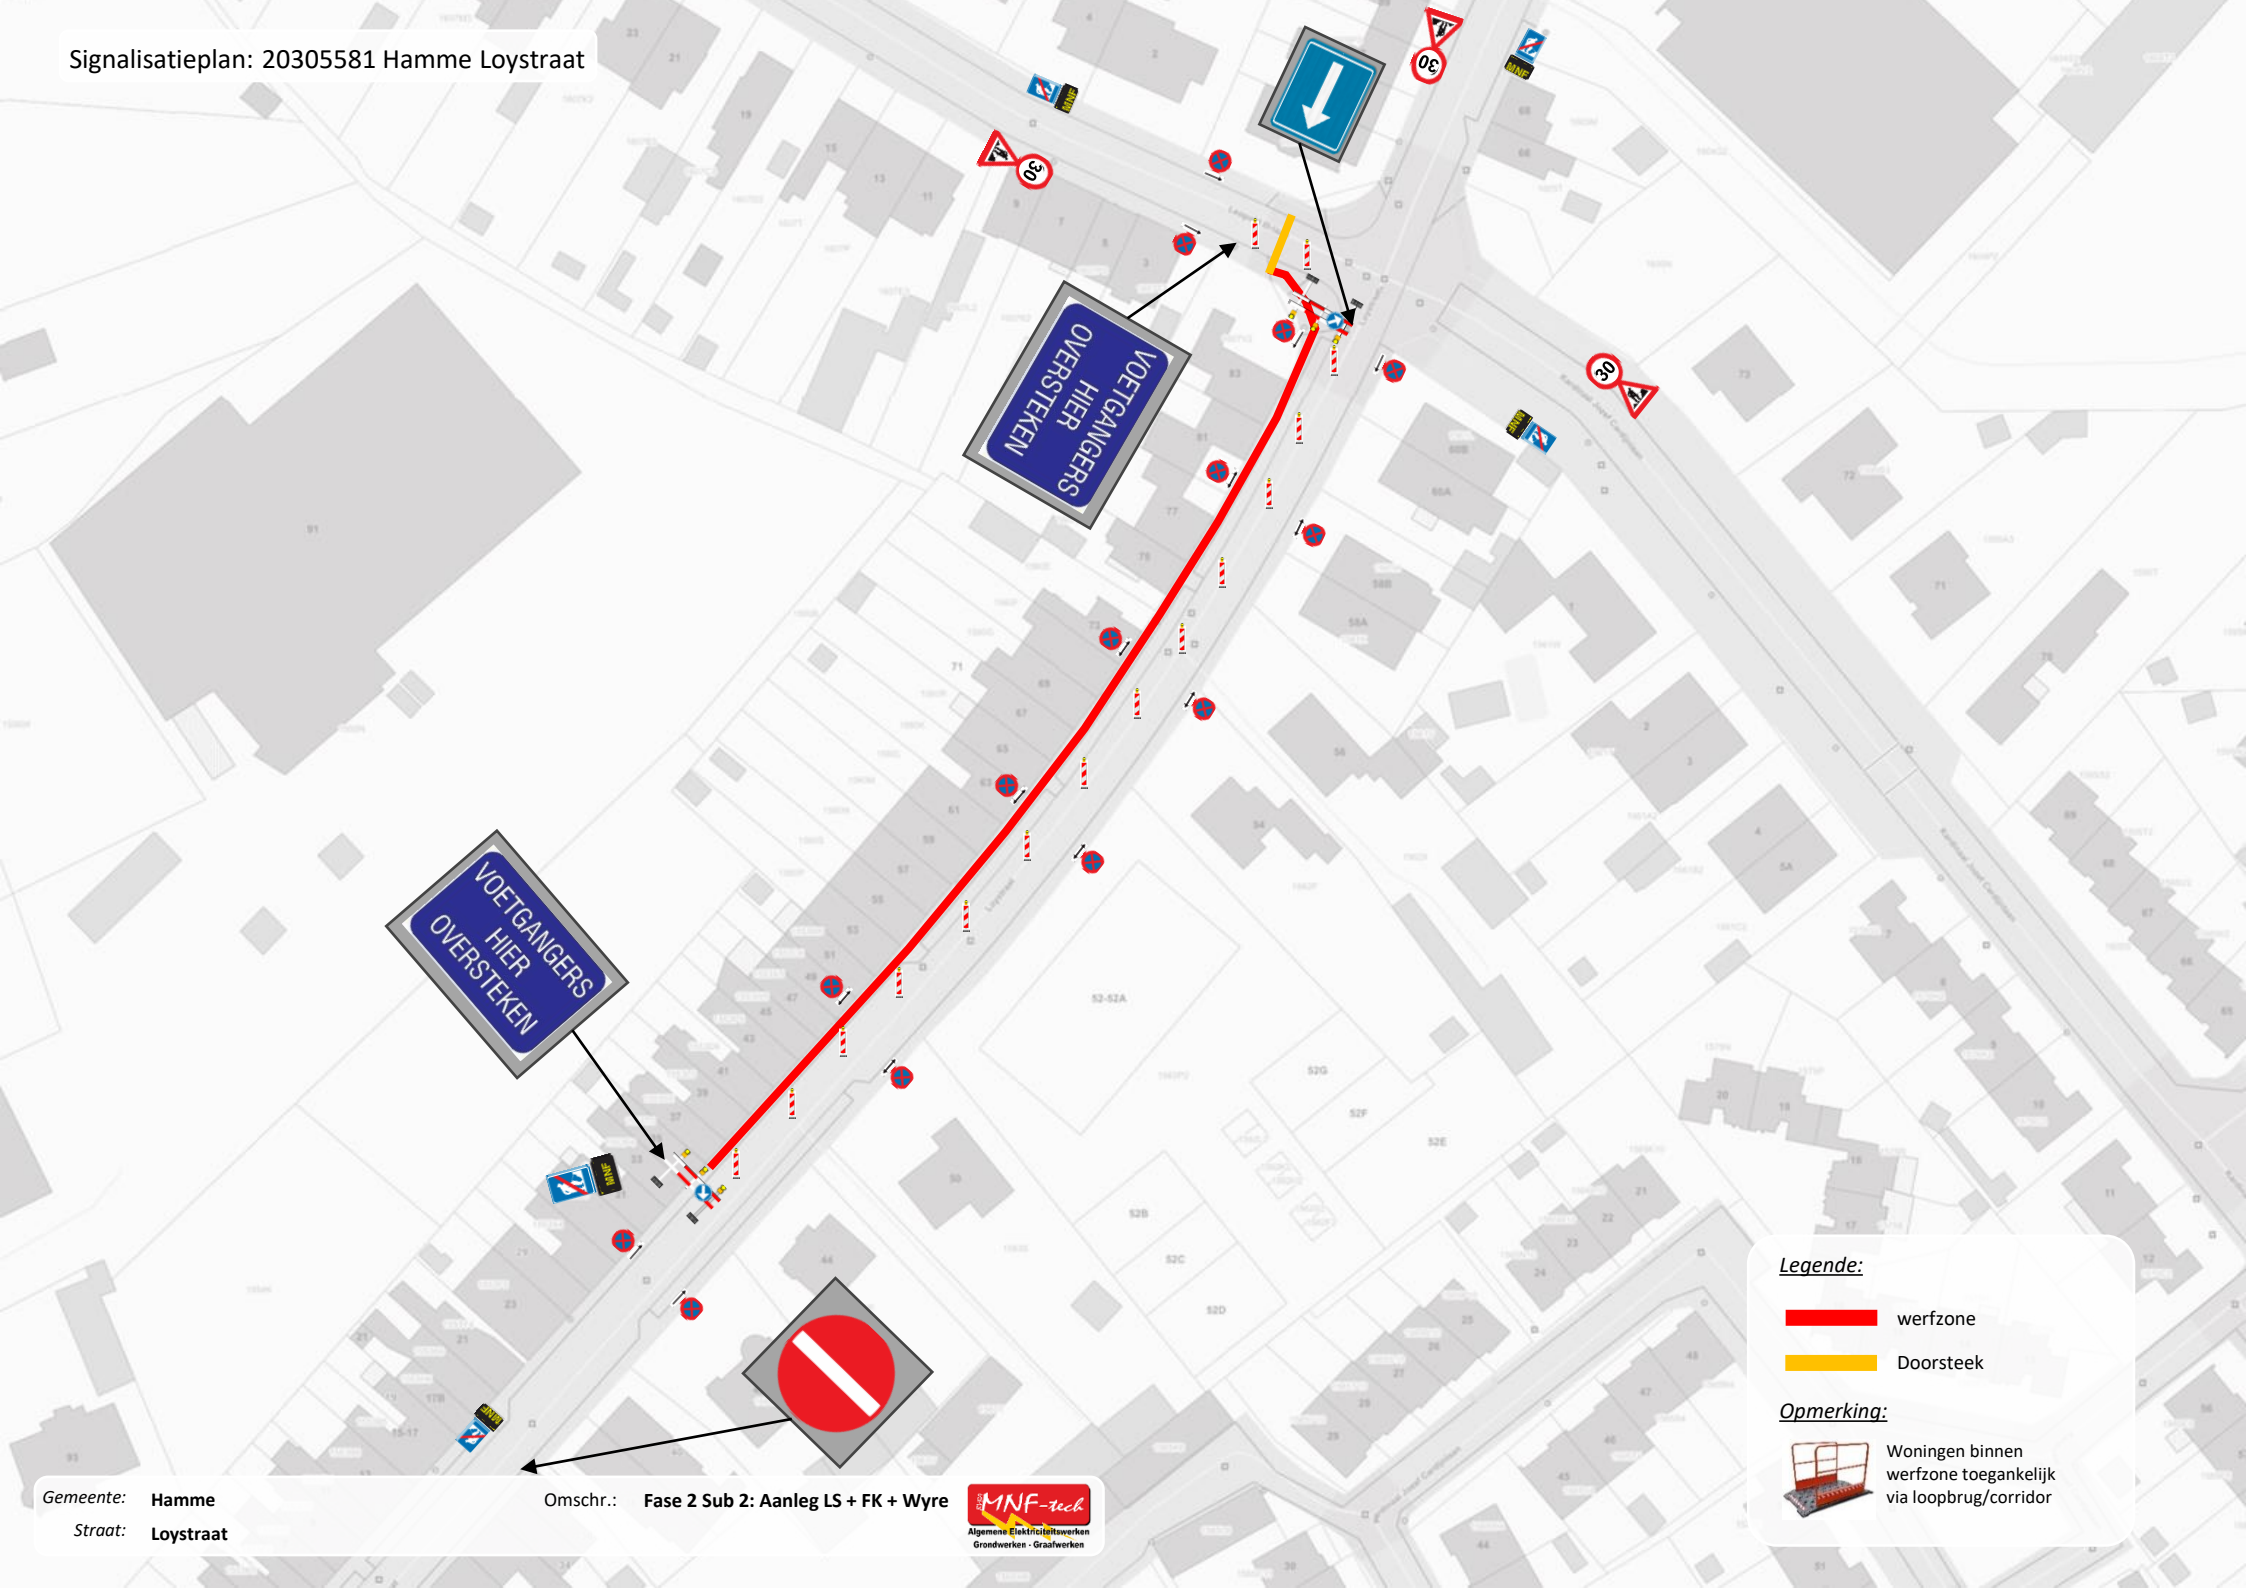

Gemeente: Hamme
Straat: Loystraat

Omschr.: Fase 2 Sub 2: Aanleg LS + FK + Wyre



Legende:

-  werfzone
-  Doorsteek

Opmerking:



Woningen binnen werfzone toegankelijk via loopbrug/corridor

Omlleidingsplan: 20305581 Hamme Loystraat

Legende:

- werfzone
- Doorsteek

Opmerking:

Woningen binnen werfzone toegankelijk via loopbrug/corridor

Gemeente: Hamme
Straat: Loystraat

Omschr.: Omlleidingsplan Fase 2 Sub 1 EN 2

MNF-tech
Algemene Elektriciteitswerken
Grondwerken - Graafwerken

 werfzone

 Doorsteek

Woningen binnen werfzone toegankelijk via loopbrug/corridor

Omschr.: **Omleidingsplan Fase 2 Sub 1 EN 2**




Legende:

-  werfzone
-  Doorsteek

Opmerking:

-  Woningen binnen werfzone toegankelijk via loopbrug/corridor

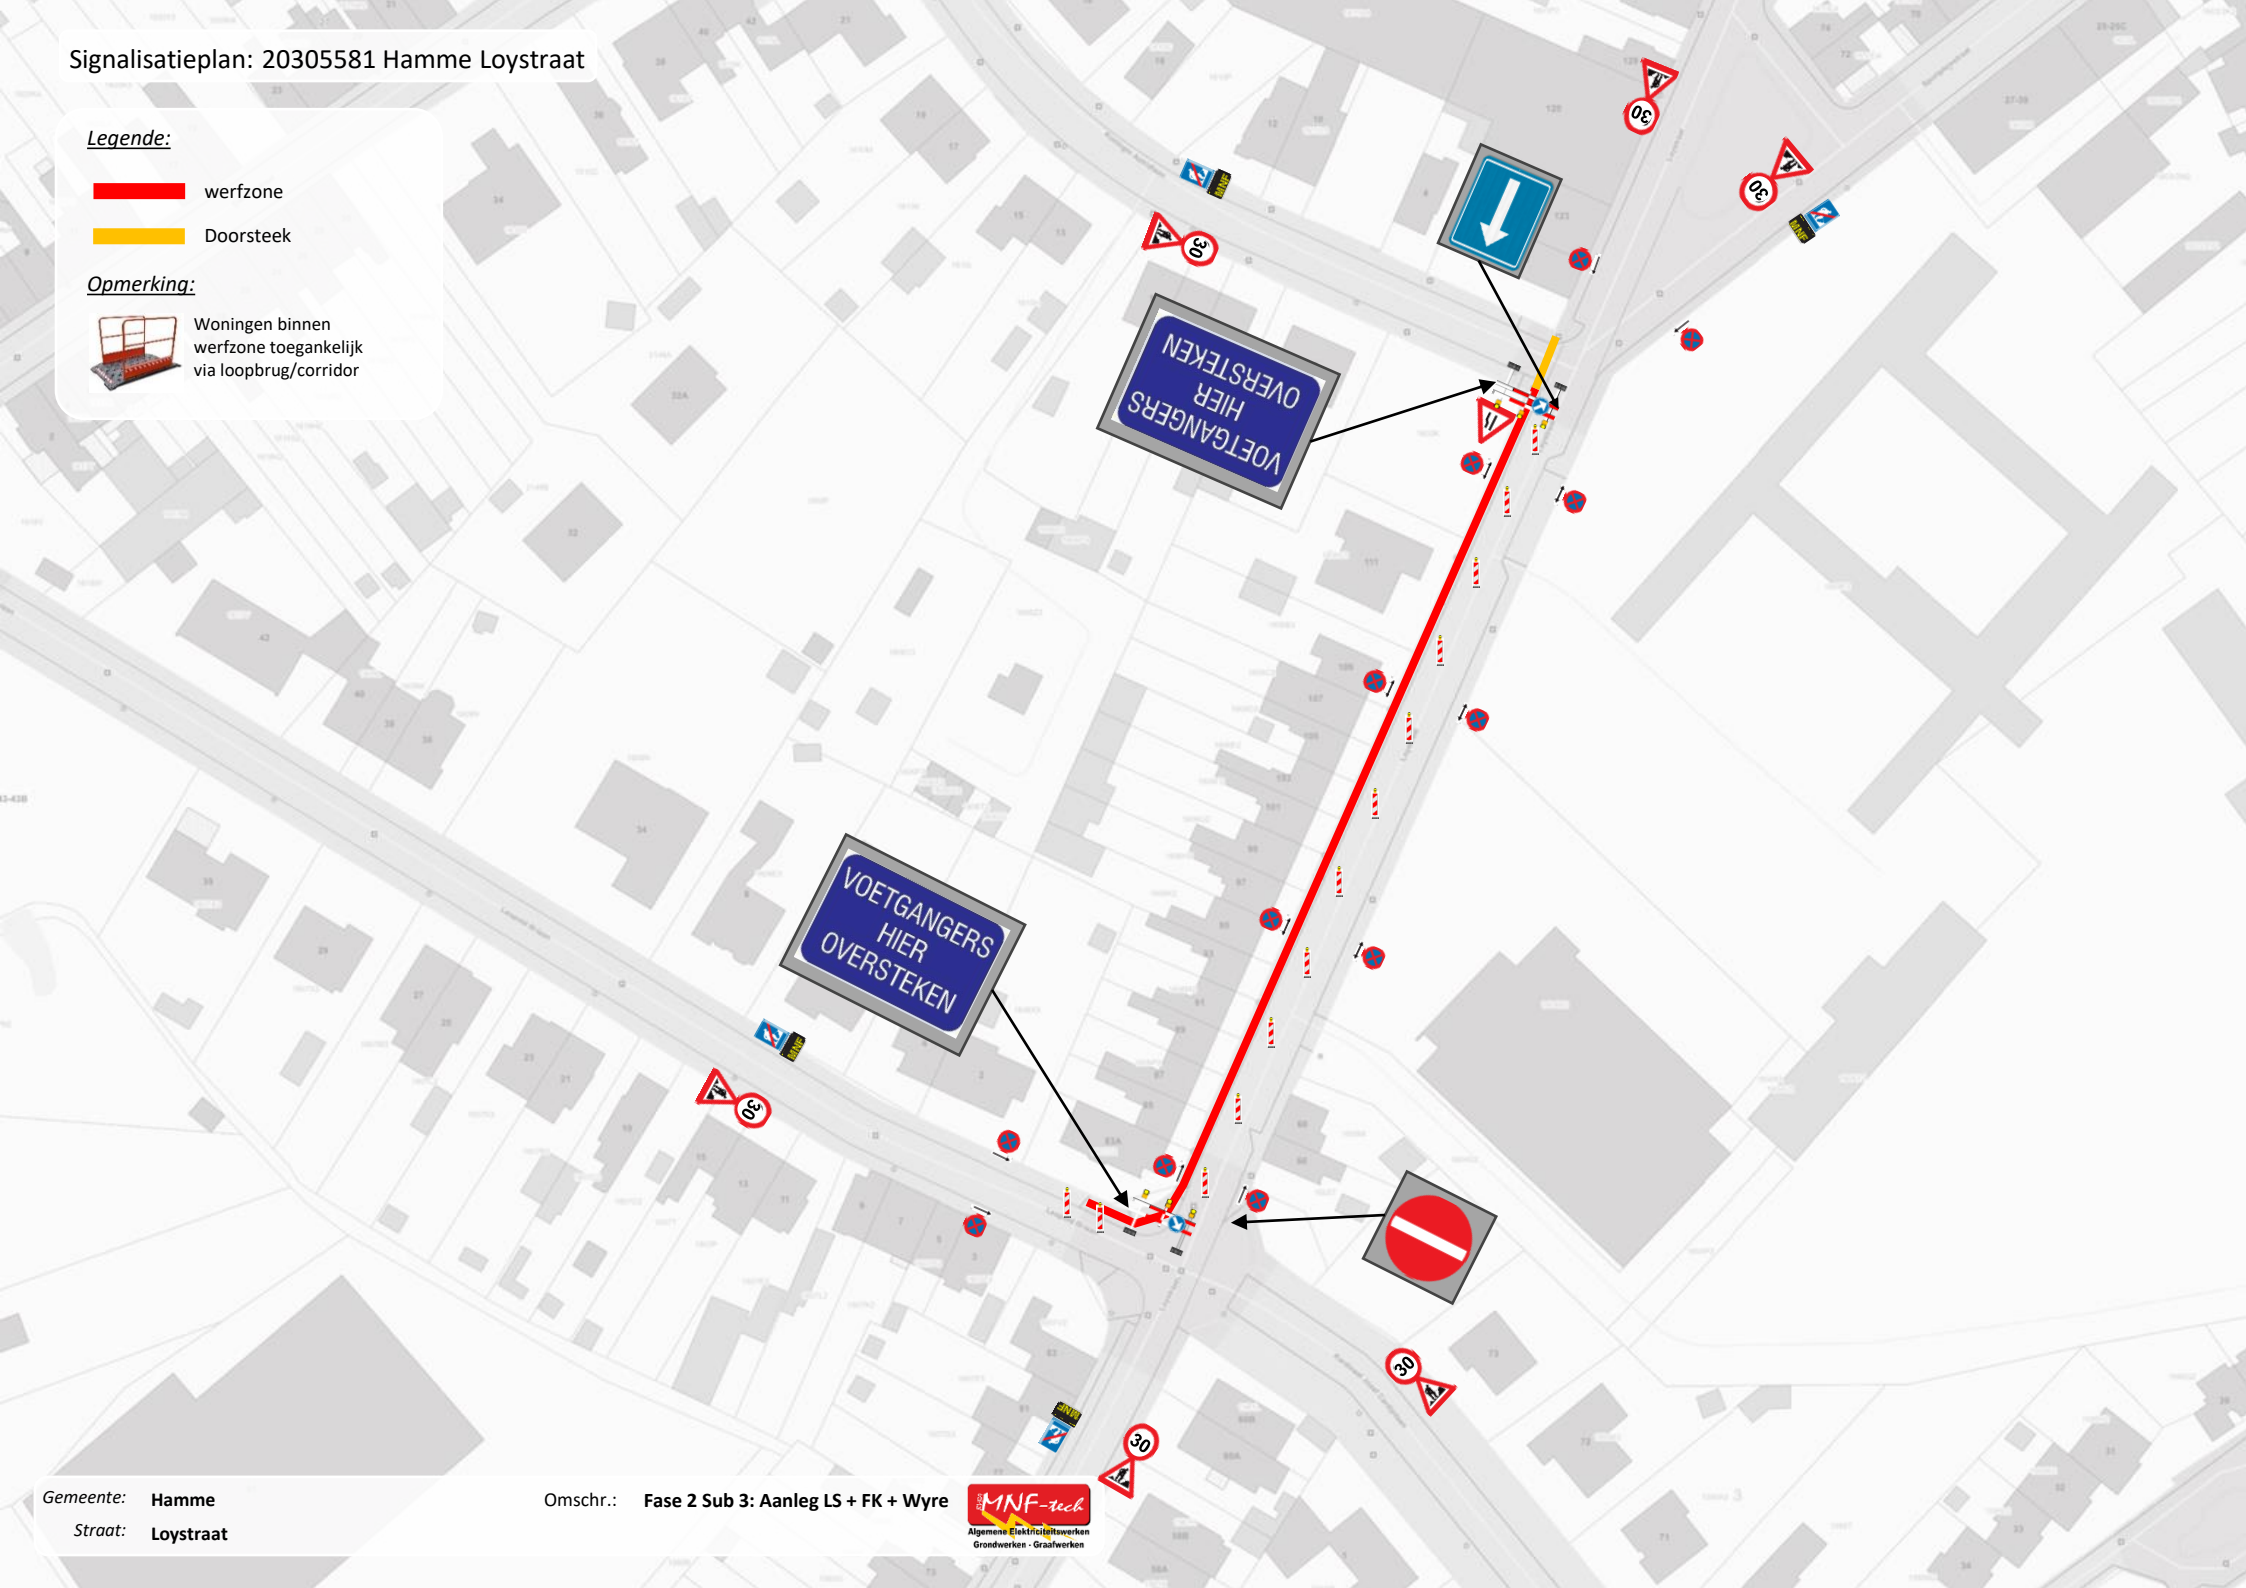


Omleidingsplan: 20305581 Hamme Loystraat

Legende:

-  werfzone
-  Doorsteek

Opmerking:

-  Woningen binnen werfzone toegankelijk via loopbrug/corridor

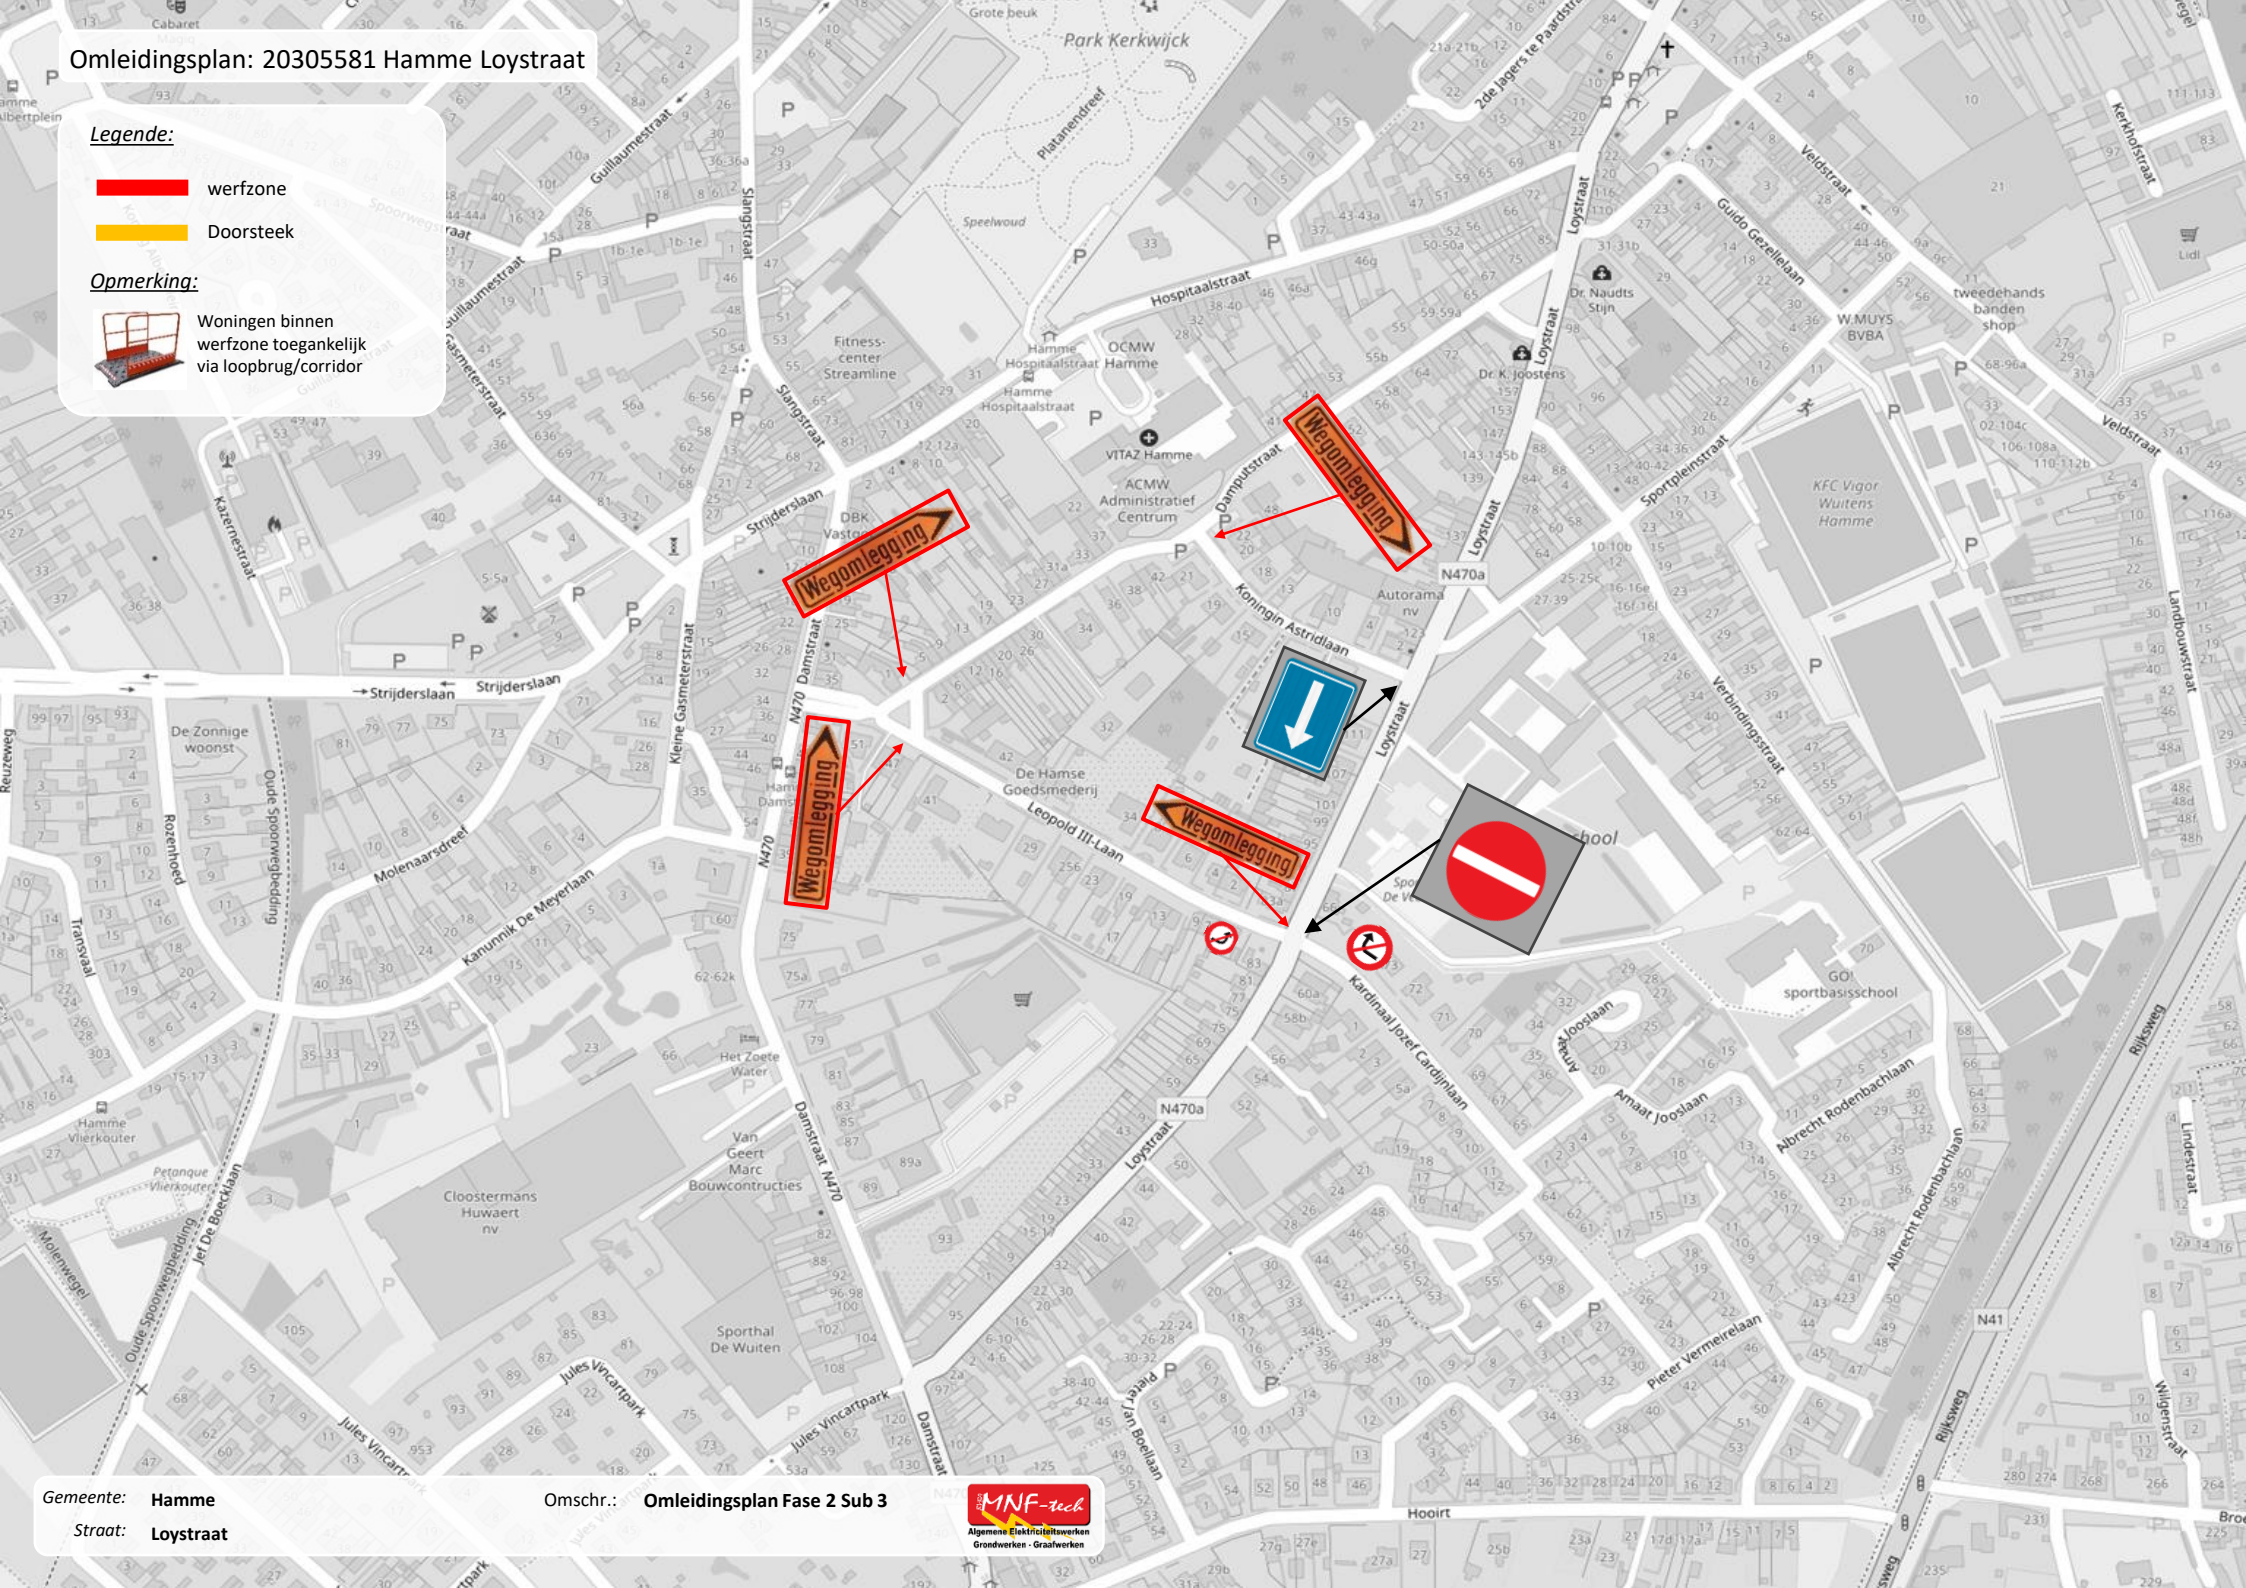


Signalisatieplan: 20305581 Hamme Loystraat

Legende:

-  werfzone
-  Doorsteek

Opmerking:

-  Woningen binnen werfzone toegankelijk via loopbrug/corridor

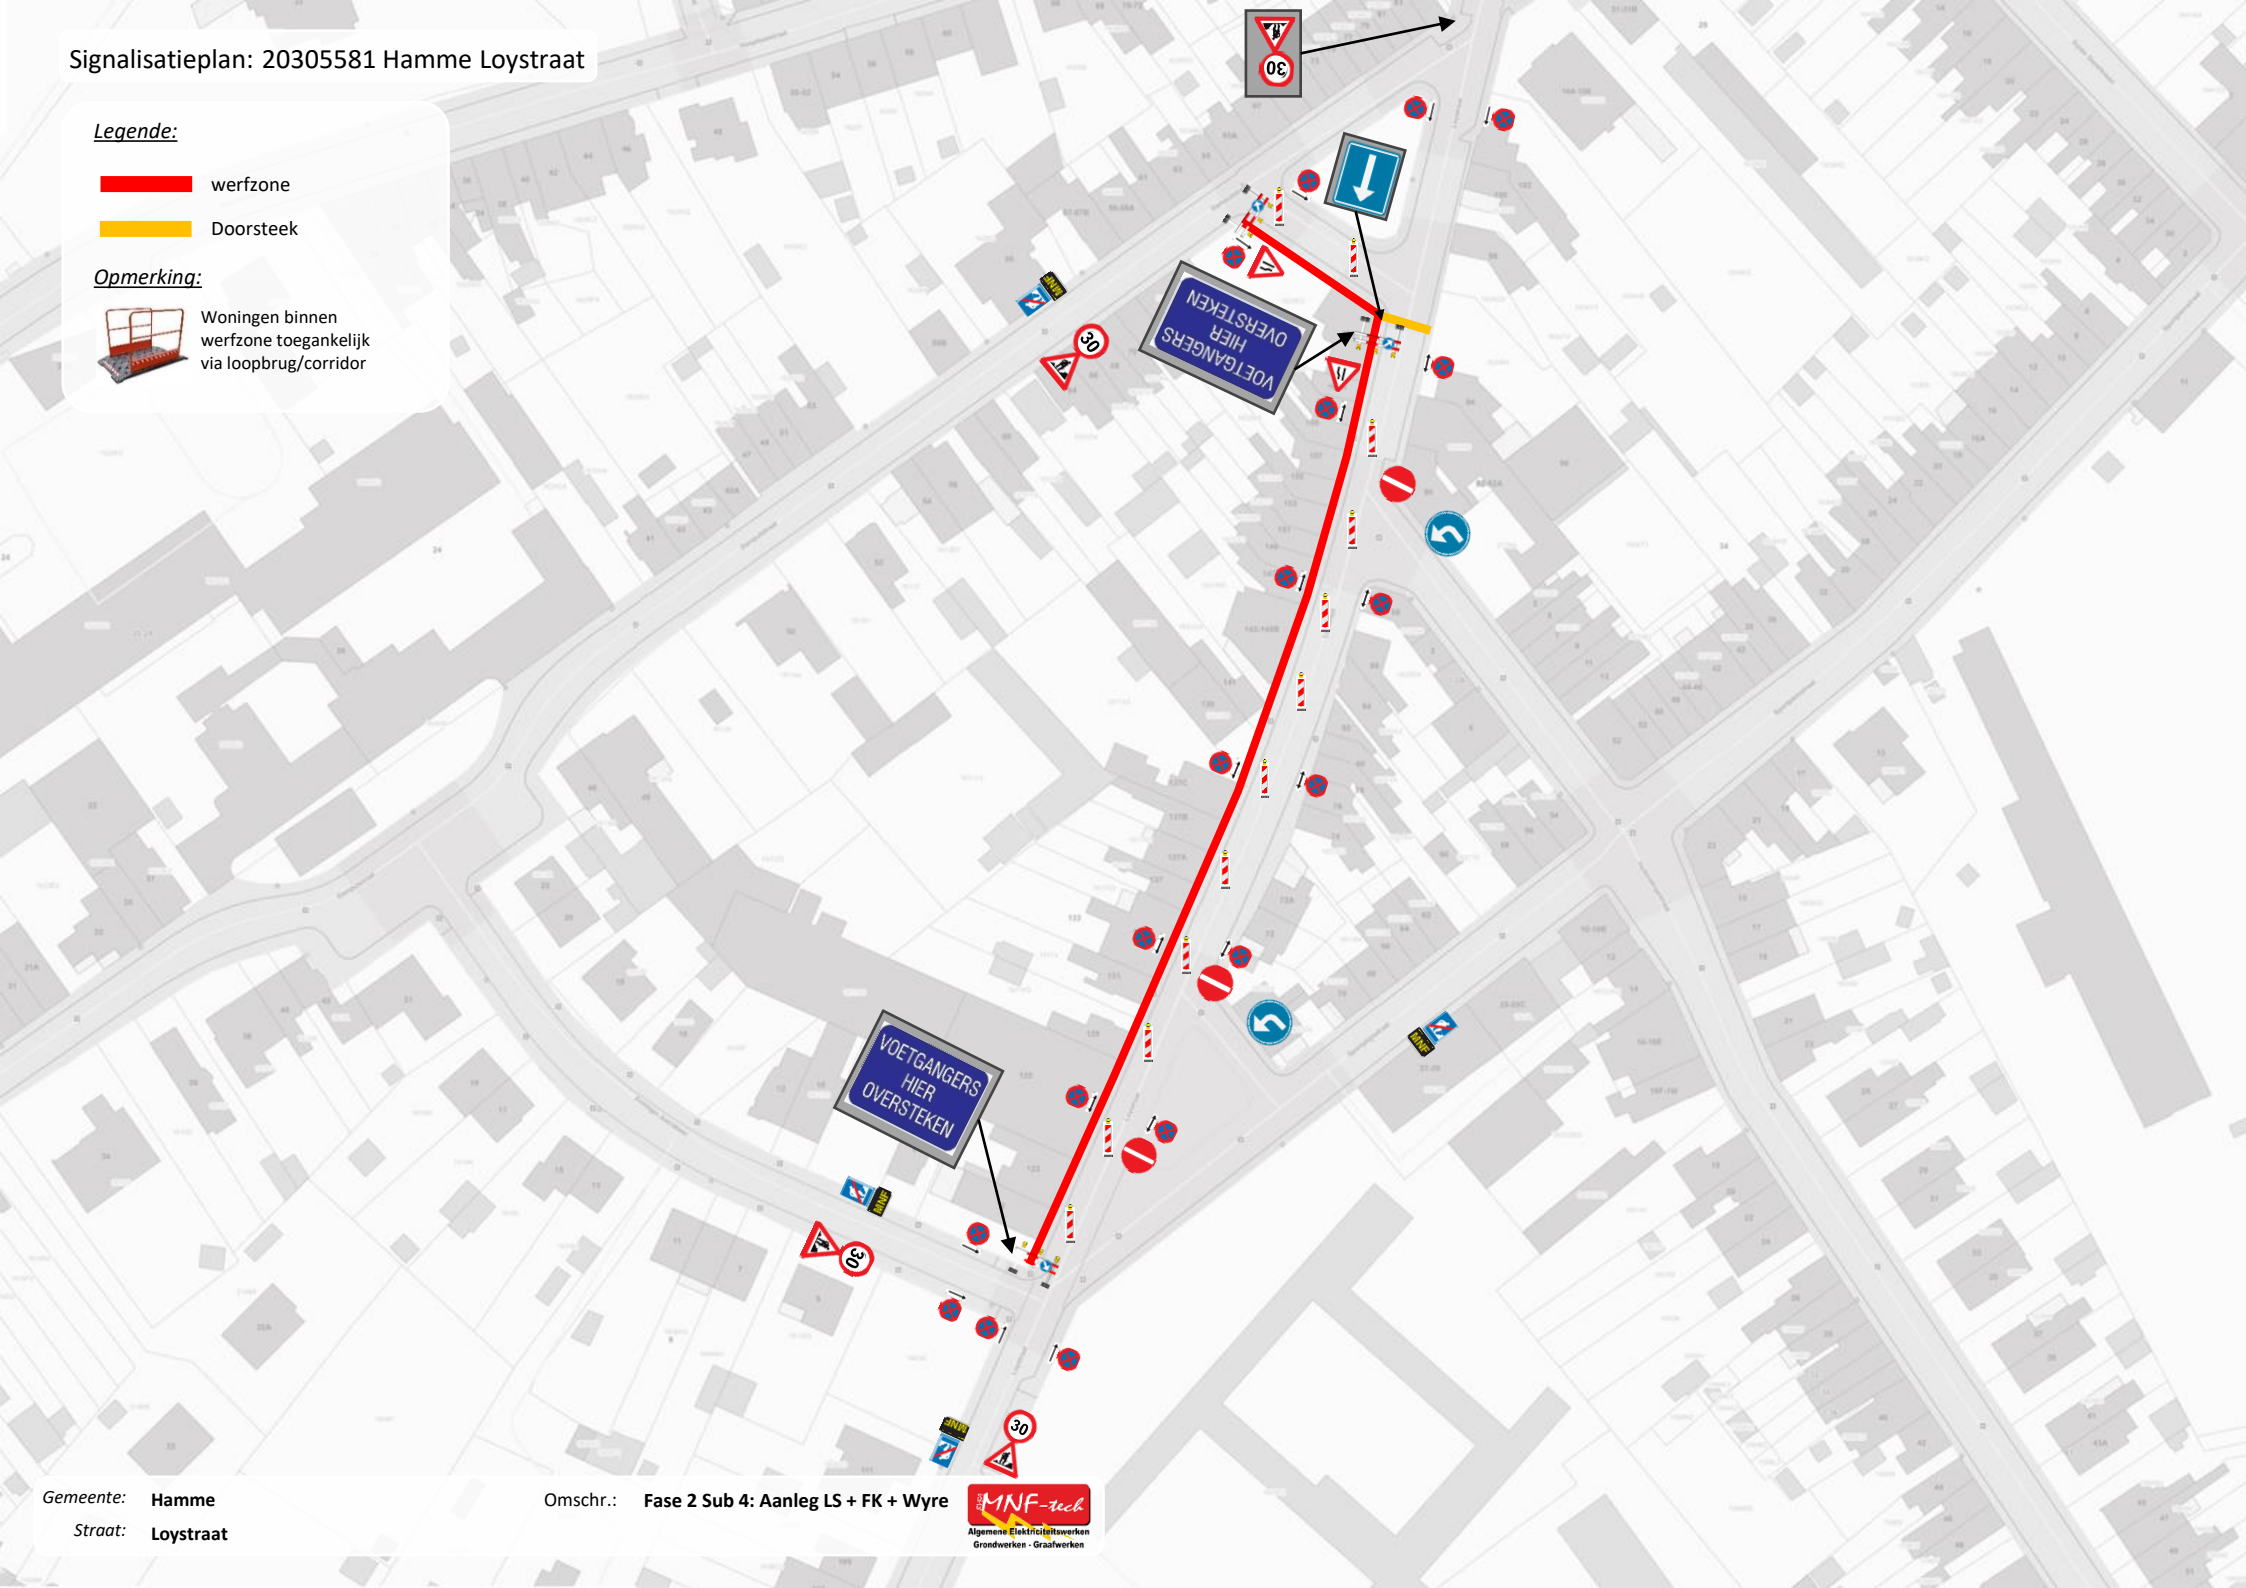


Omleidingsplan: 20305581 Hamme Loystraat

Legende:

-  werfzone
-  Doorsteek

Opmerking:

-  Woningen binnen werfzone toegankelijk via loopbrug/corridor

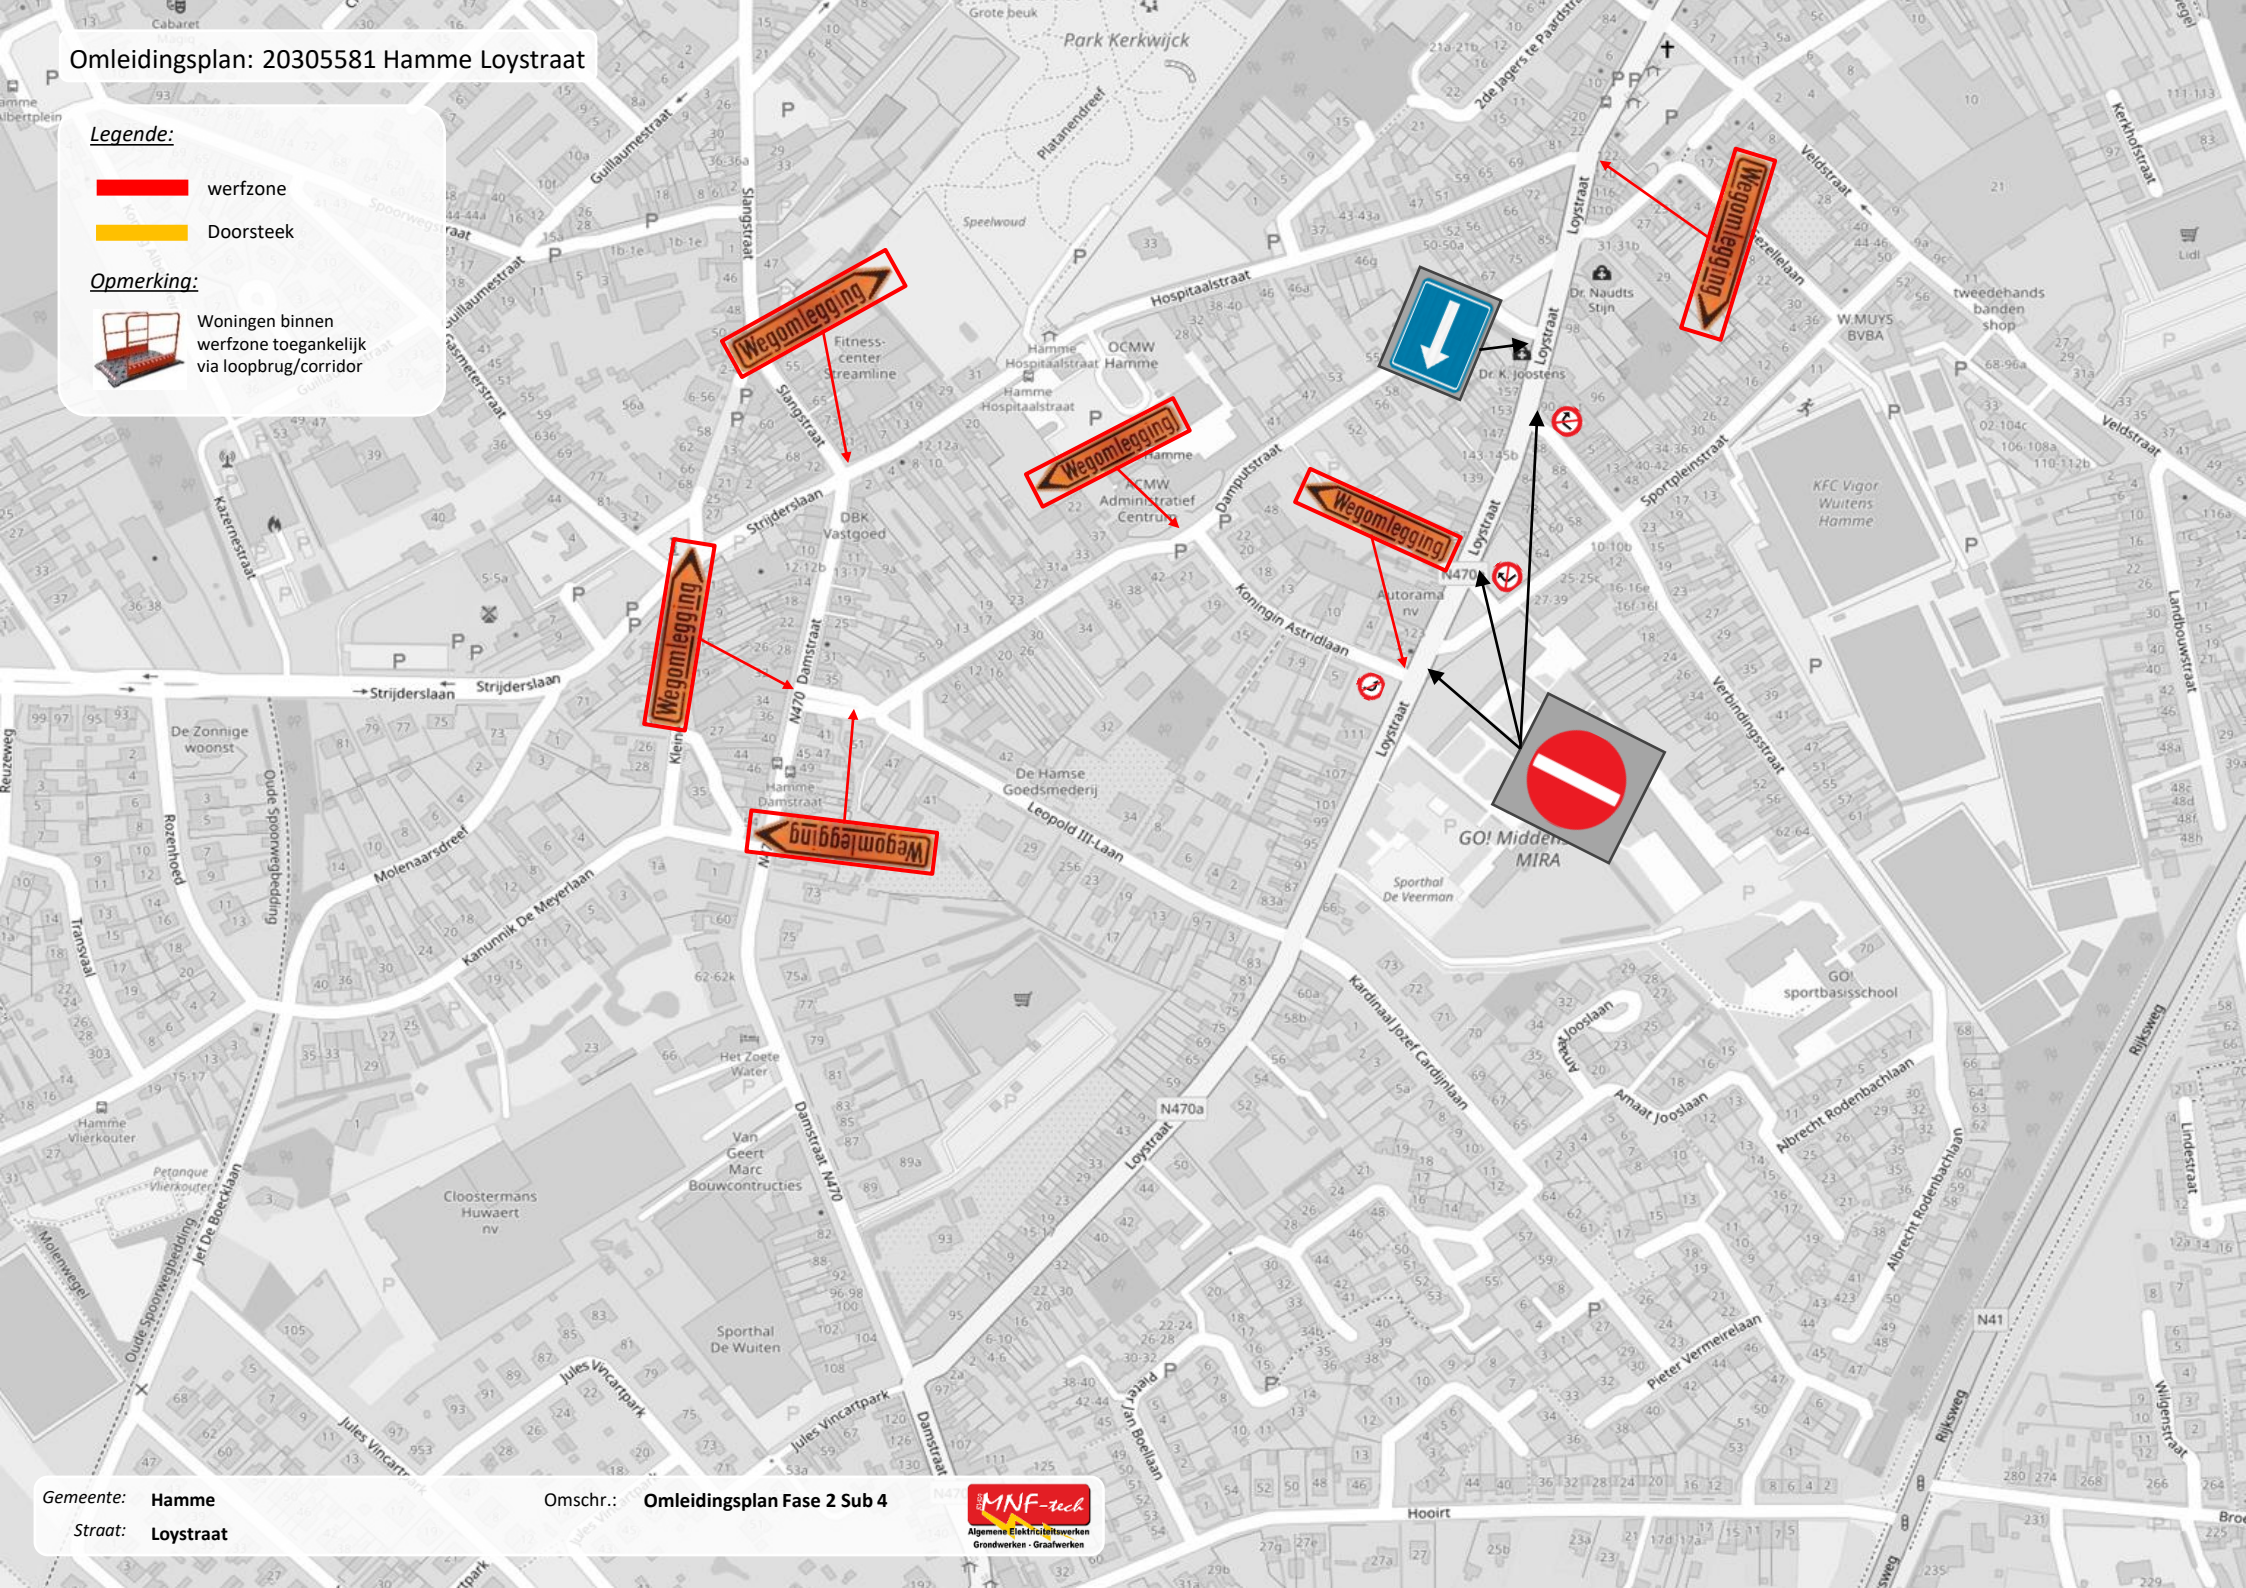

Signalisatieplan: 20305581 Hamme Loystraat


Legende:

-  werfzone
-  Doorsteek

Opmerking:



Woningen binnen werfzone toegankelijk via loopbrug/corridor

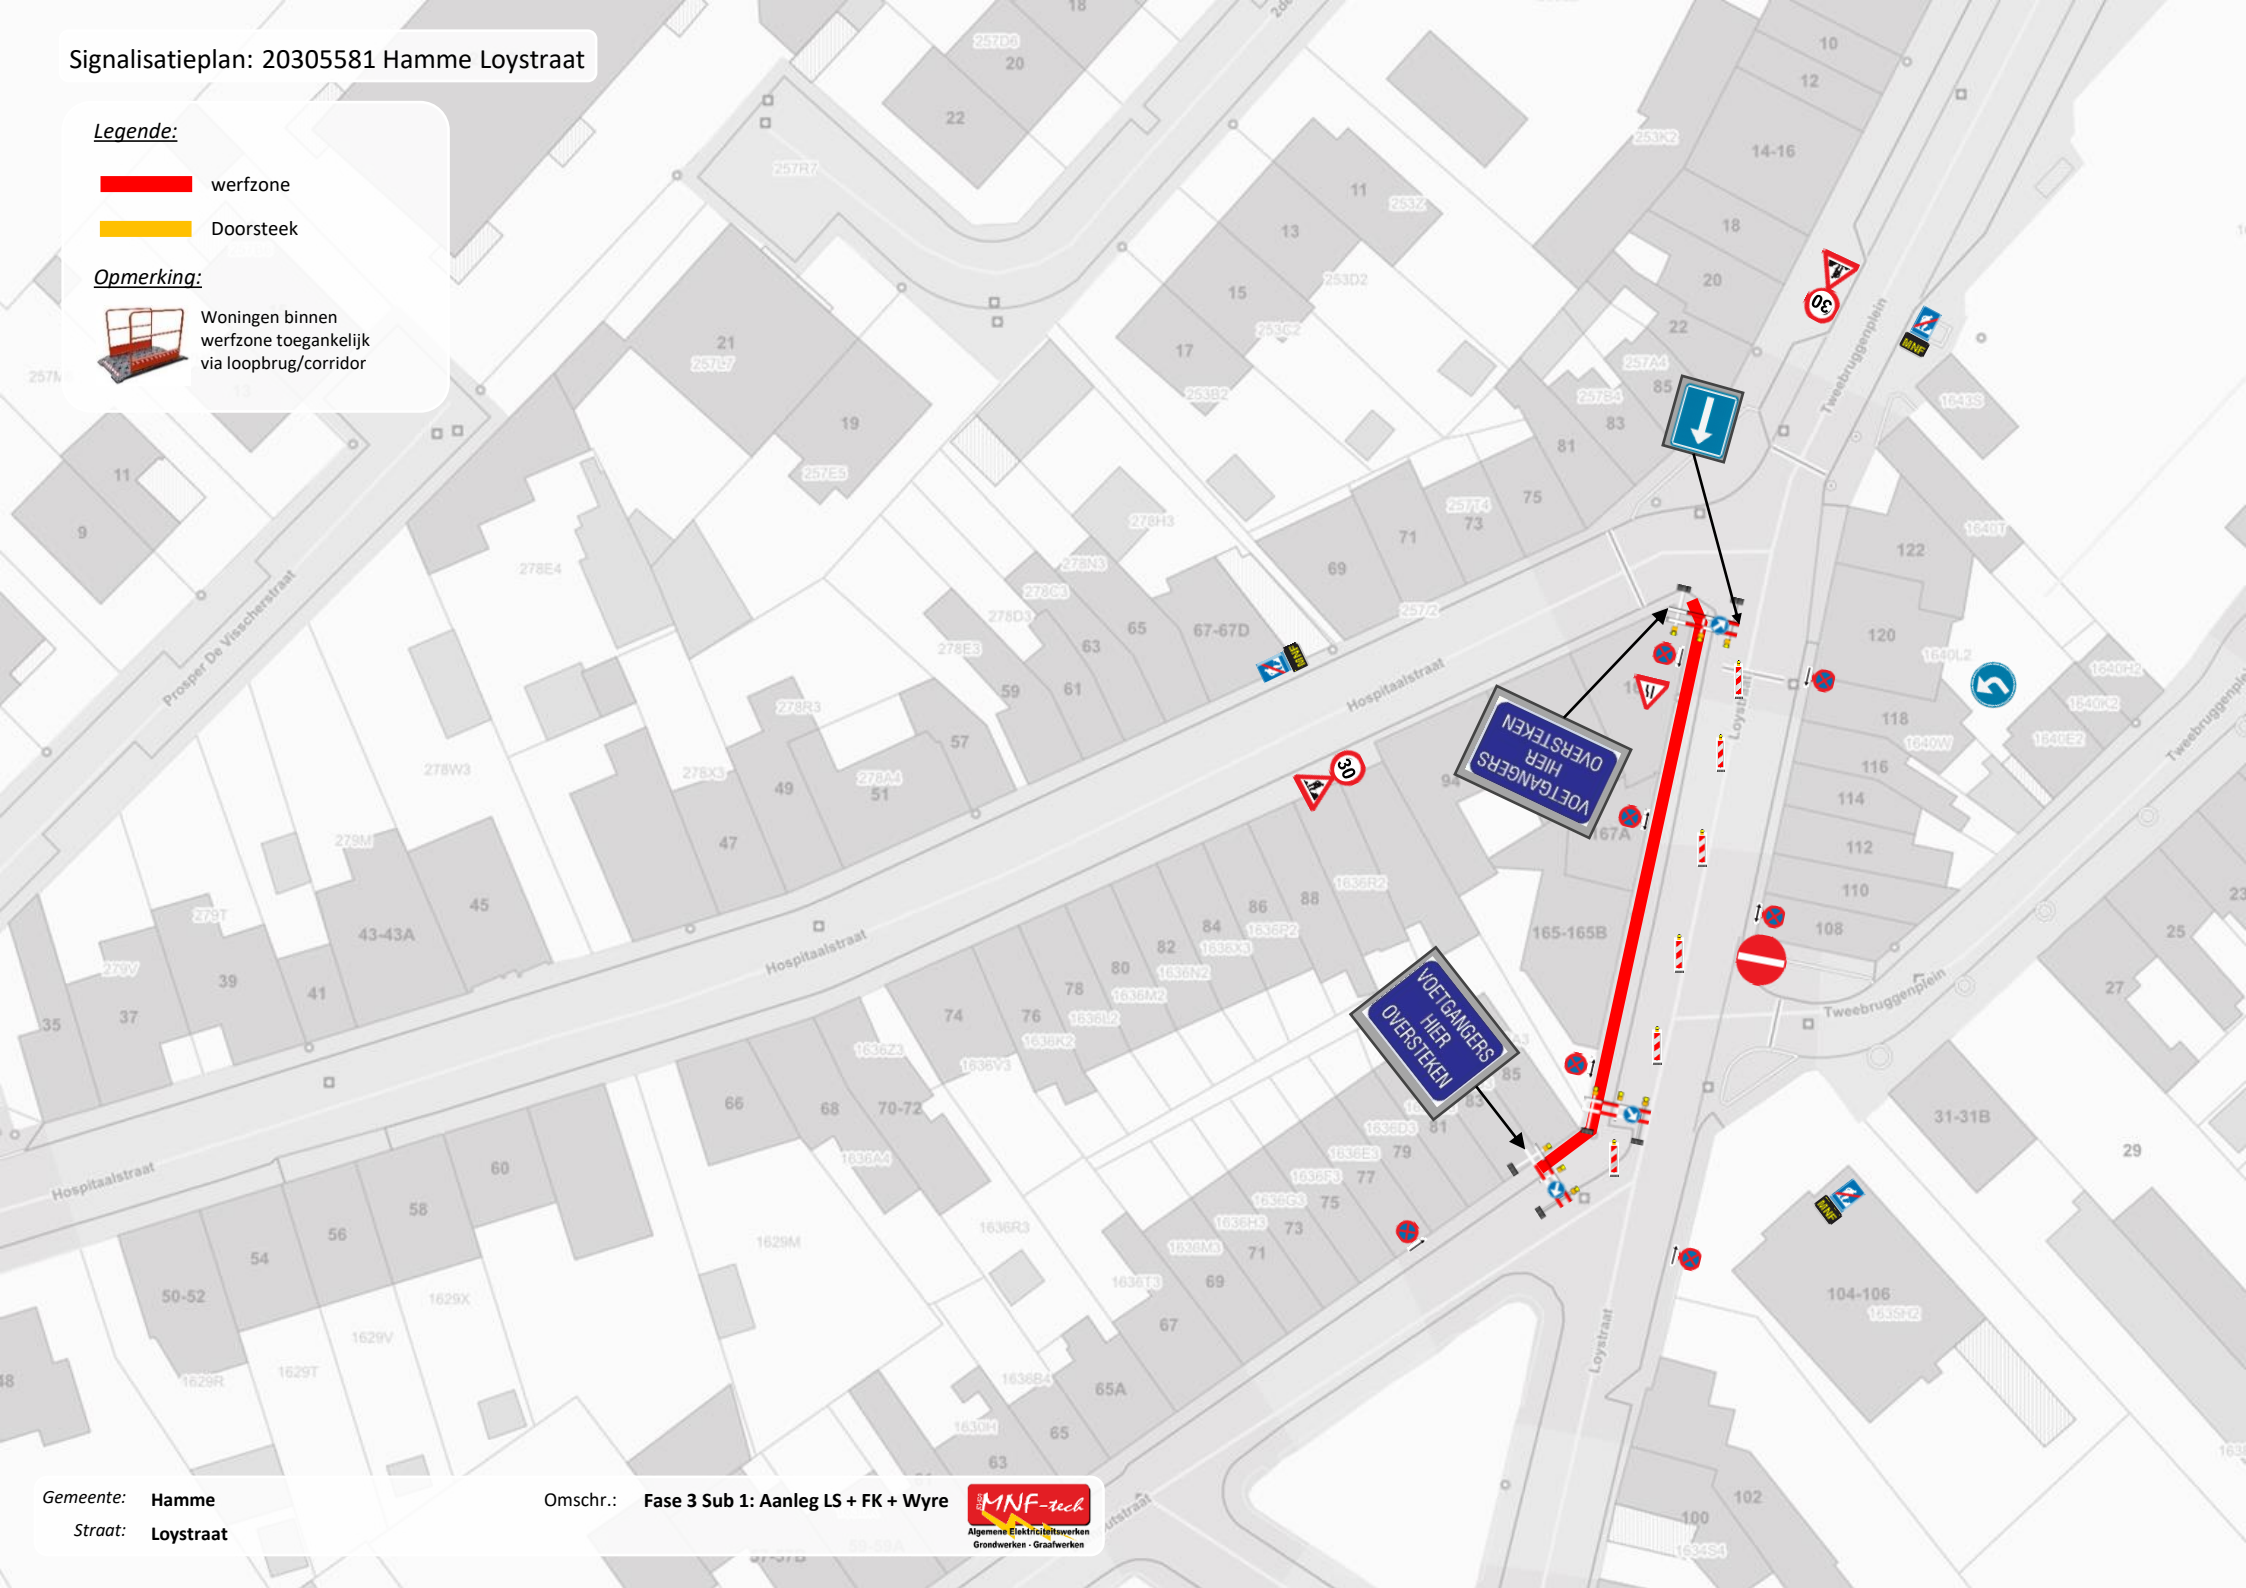

Omleidingsplan: 20305581 Hamme Loystraat


Legende:

-  werfzone
-  Doorsteek

Opmerking:



Woningen binnen
werfzone toegankelijk
via loopbrug/corridor

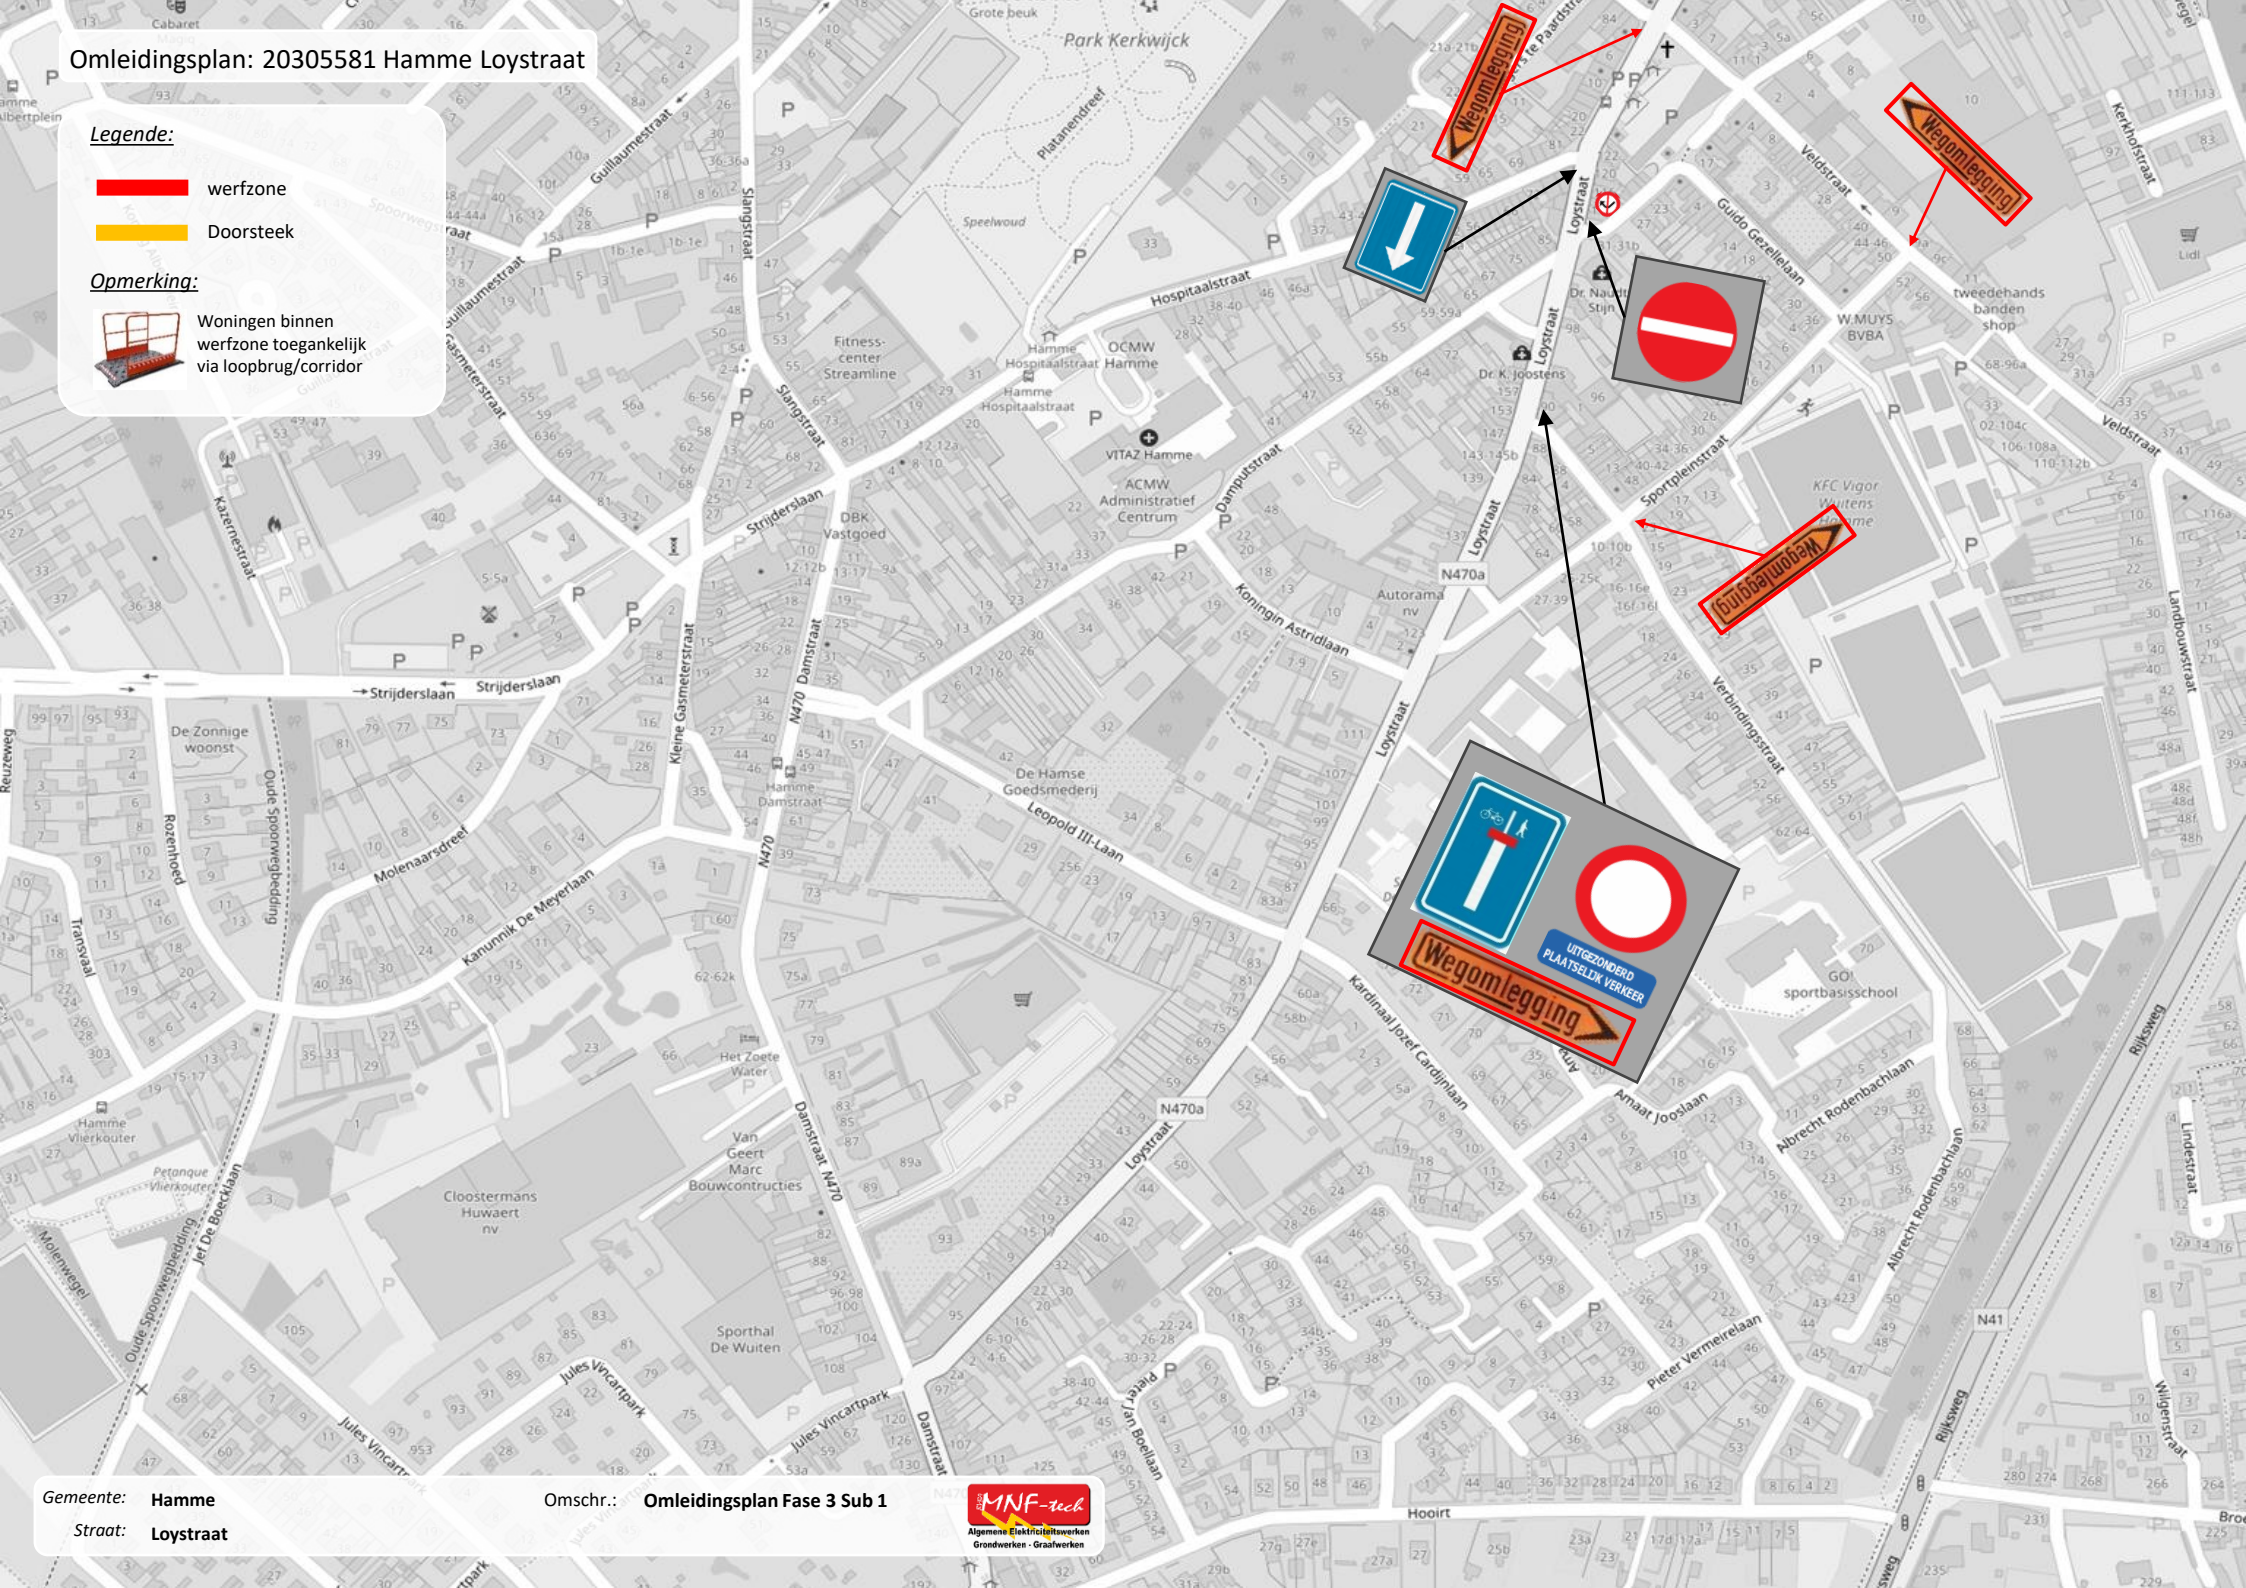

Gemeente: Hamme
Straat: Loystraat

Omschr.: **Omleidingsplan Fase 3 Sub 1**



Signalisatieplan: 20305581 Hamme Loerstraat


Legende:

-  werfzone
-  Doorsteek

Opmerking:



Woningen binnen werfzone toegankelijk via loopbrug/corridor

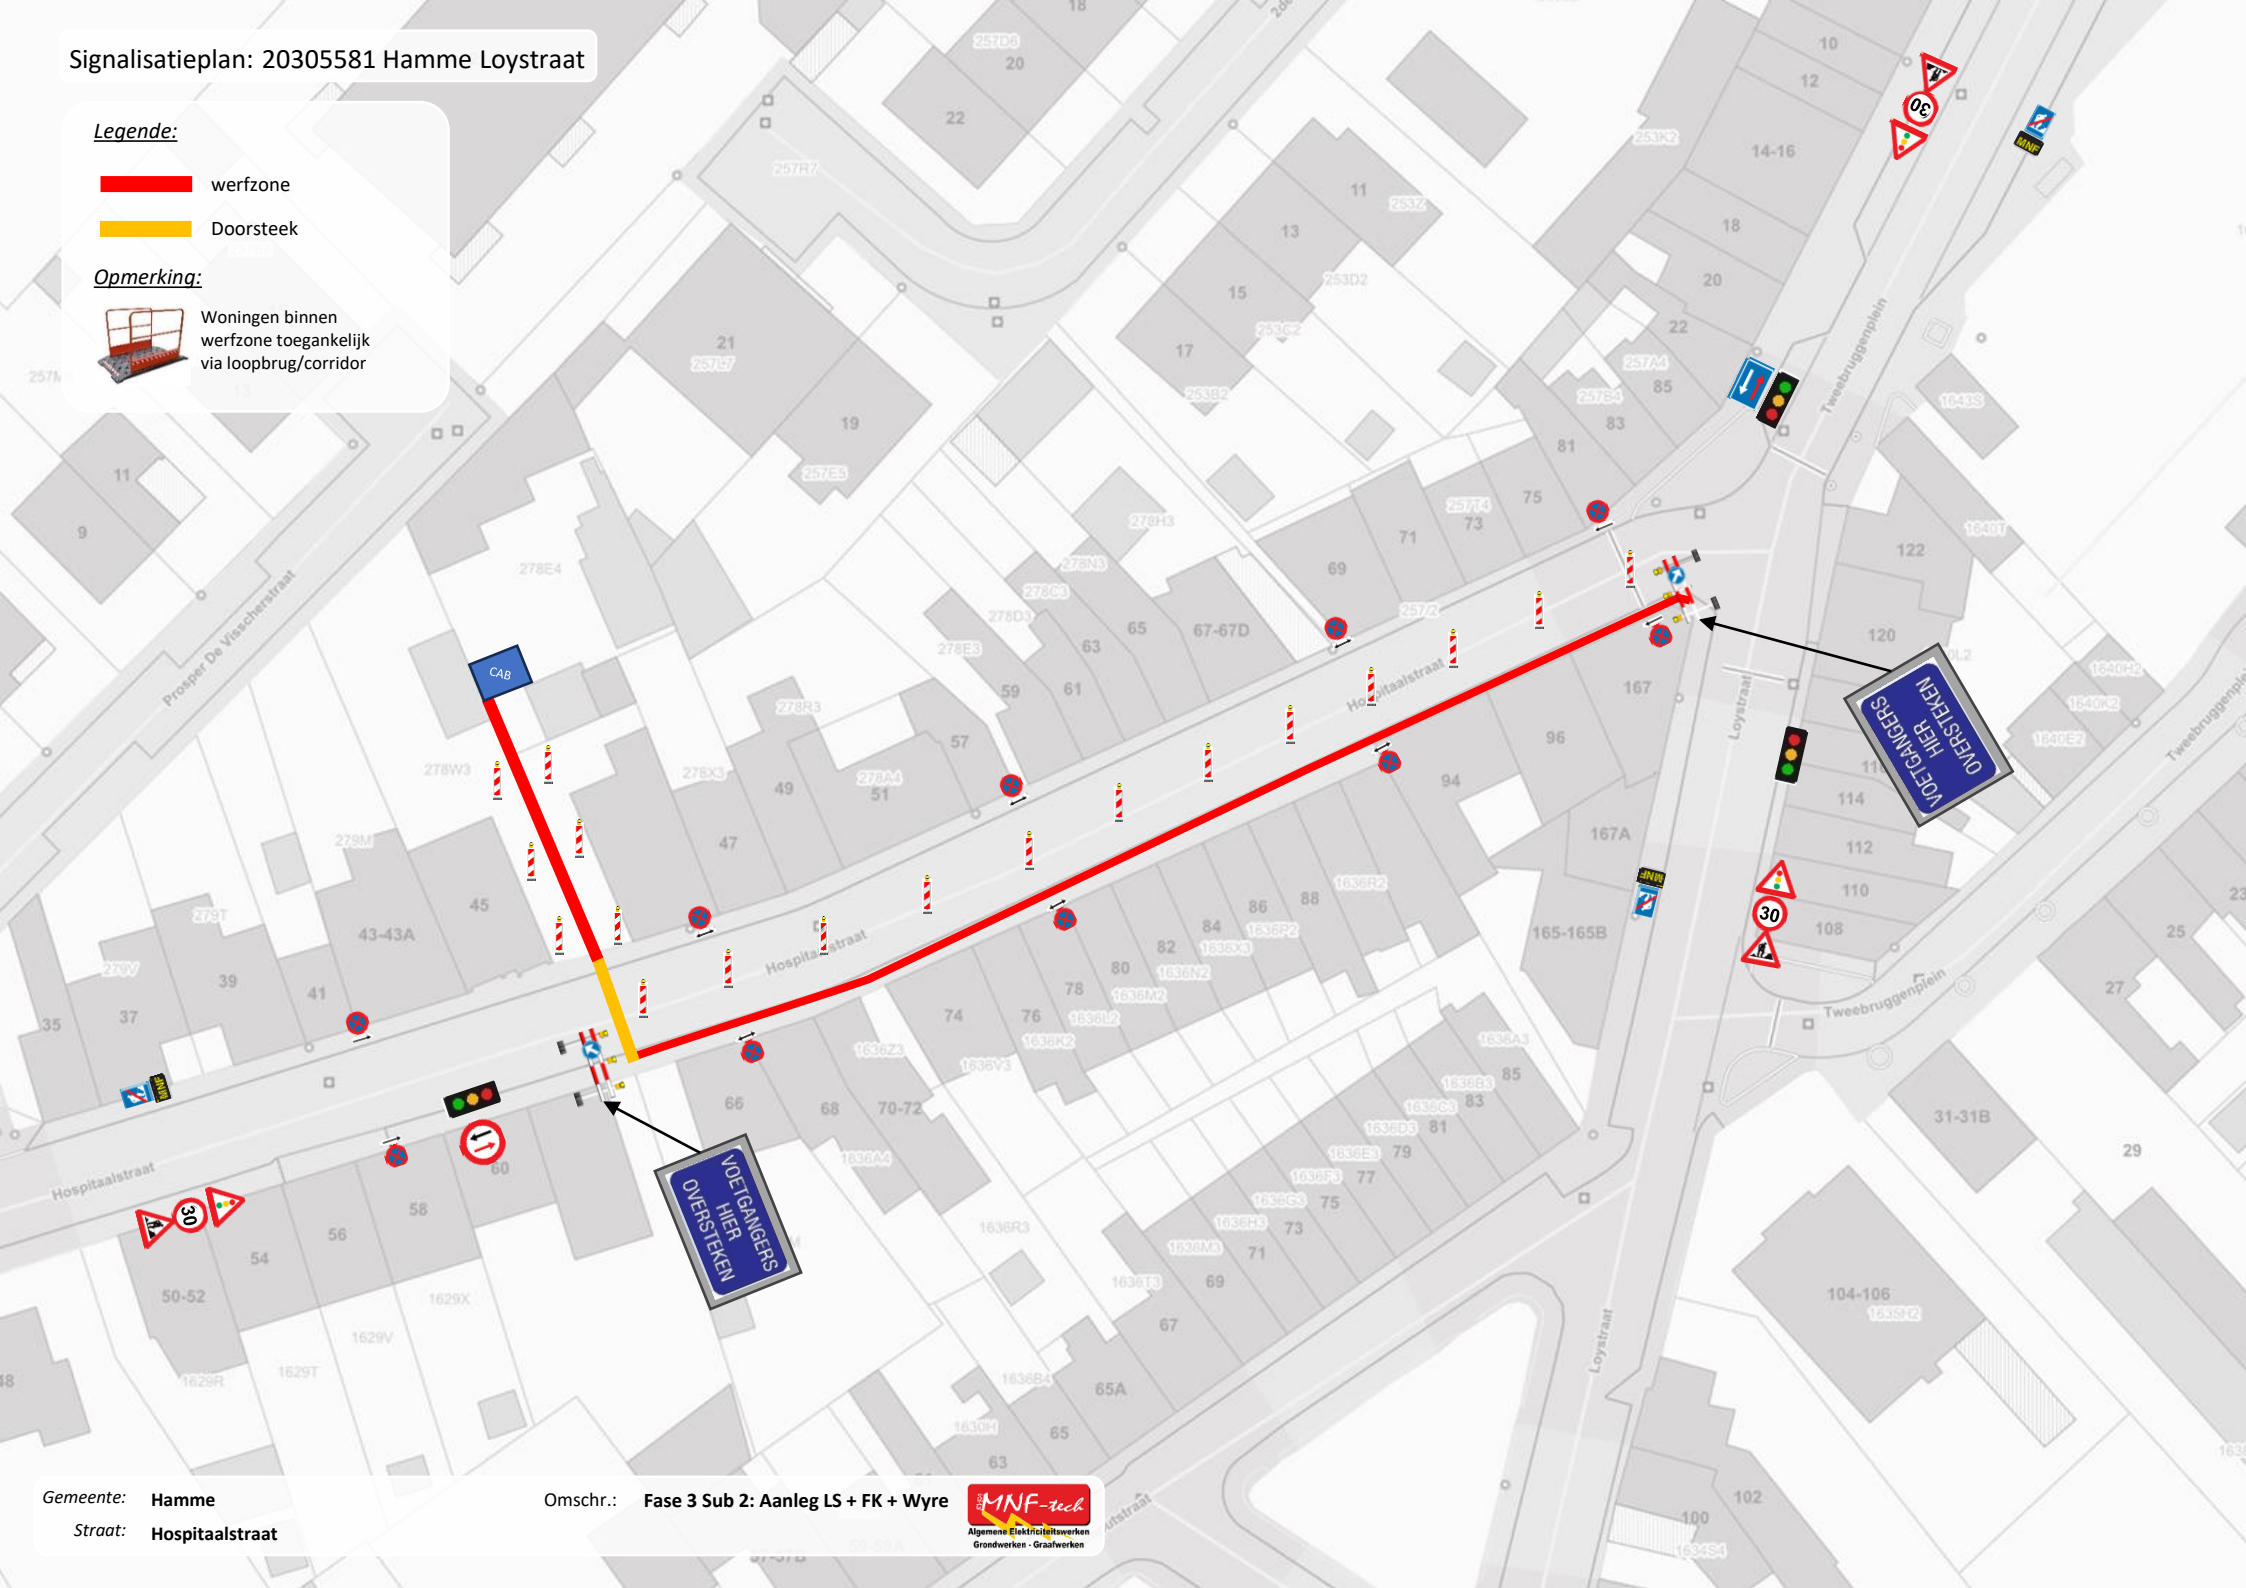

Signalisatieplan: 20305581 Hamme Loerstraat


Legende:

-  werfzone
-  Doorsteek

Opmerking:



Woningen binnen werfzone toegankelijk via loopbrug/corridor

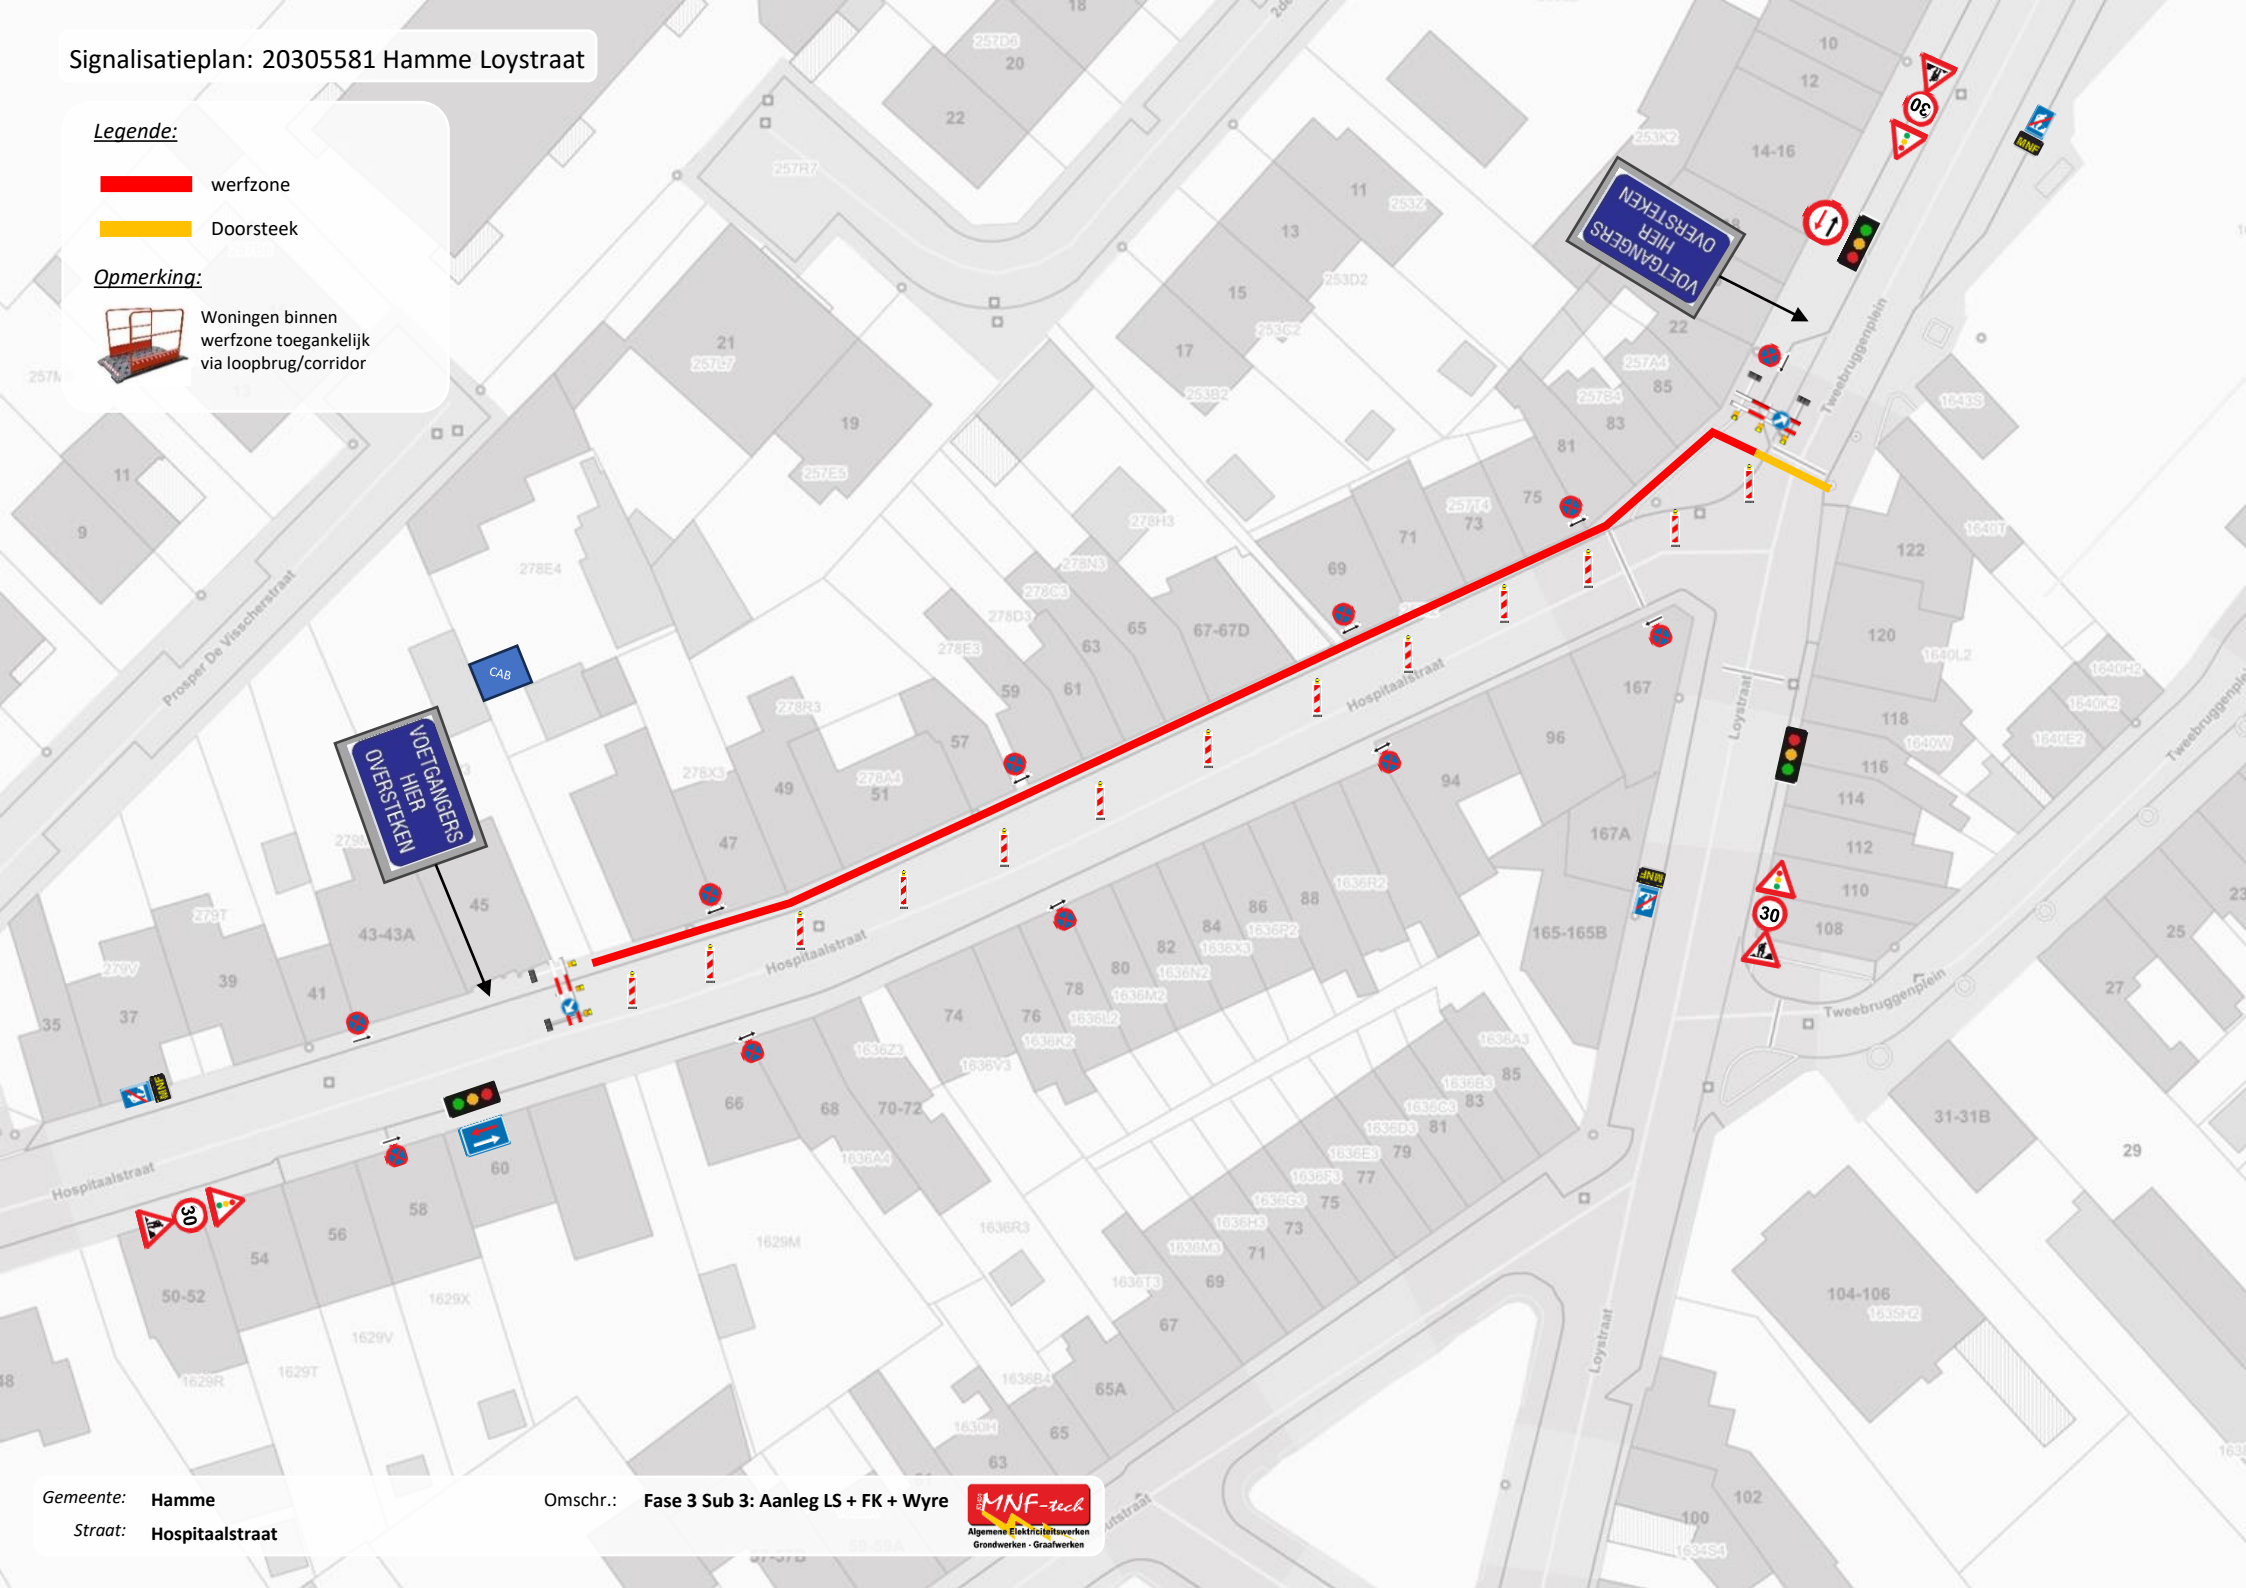

Signalisatieplan: 20305581 Hamme Loystraat


Legende:

-  werfzone
-  Doorsteek

Opmerking:



Woningen binnen werfzone toegankelijk via loopbrug/corridor

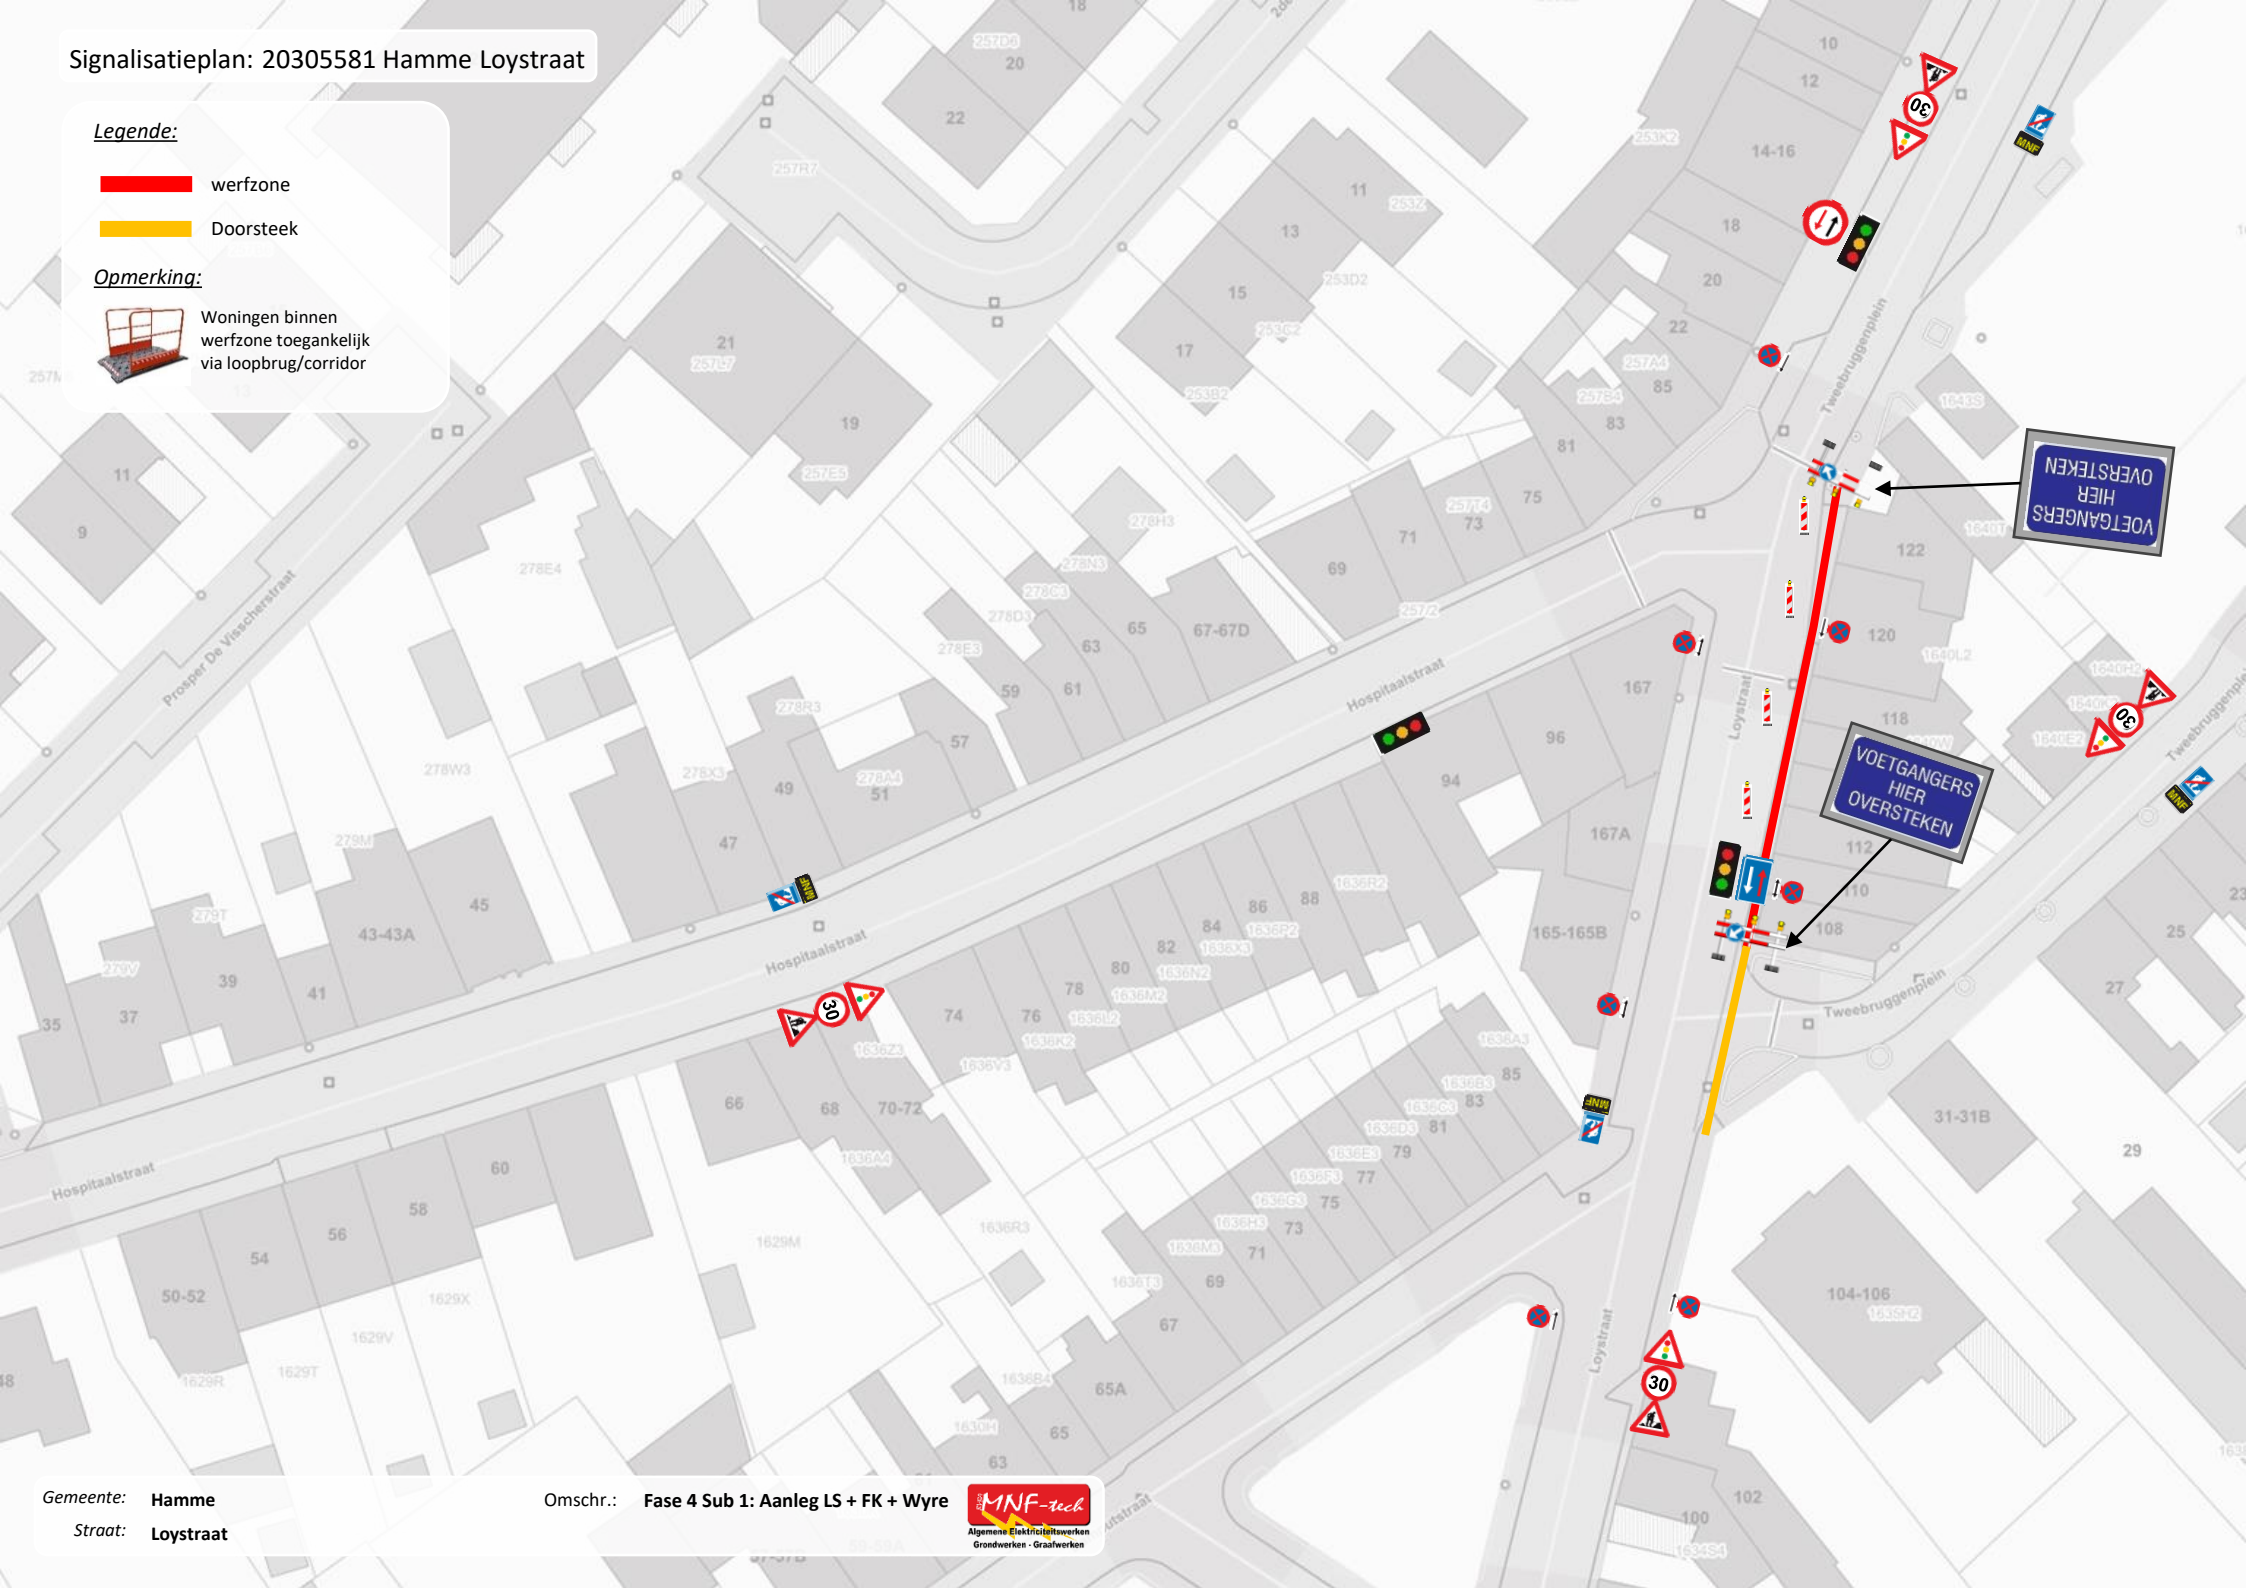

Omleidingsplan: 20305581 Hamme Loystraat


Legende:

-  werfzone
-  Doorsteek

Opmerking:



Woningen binnen werfzone toegankelijk via loopbrug/corridor

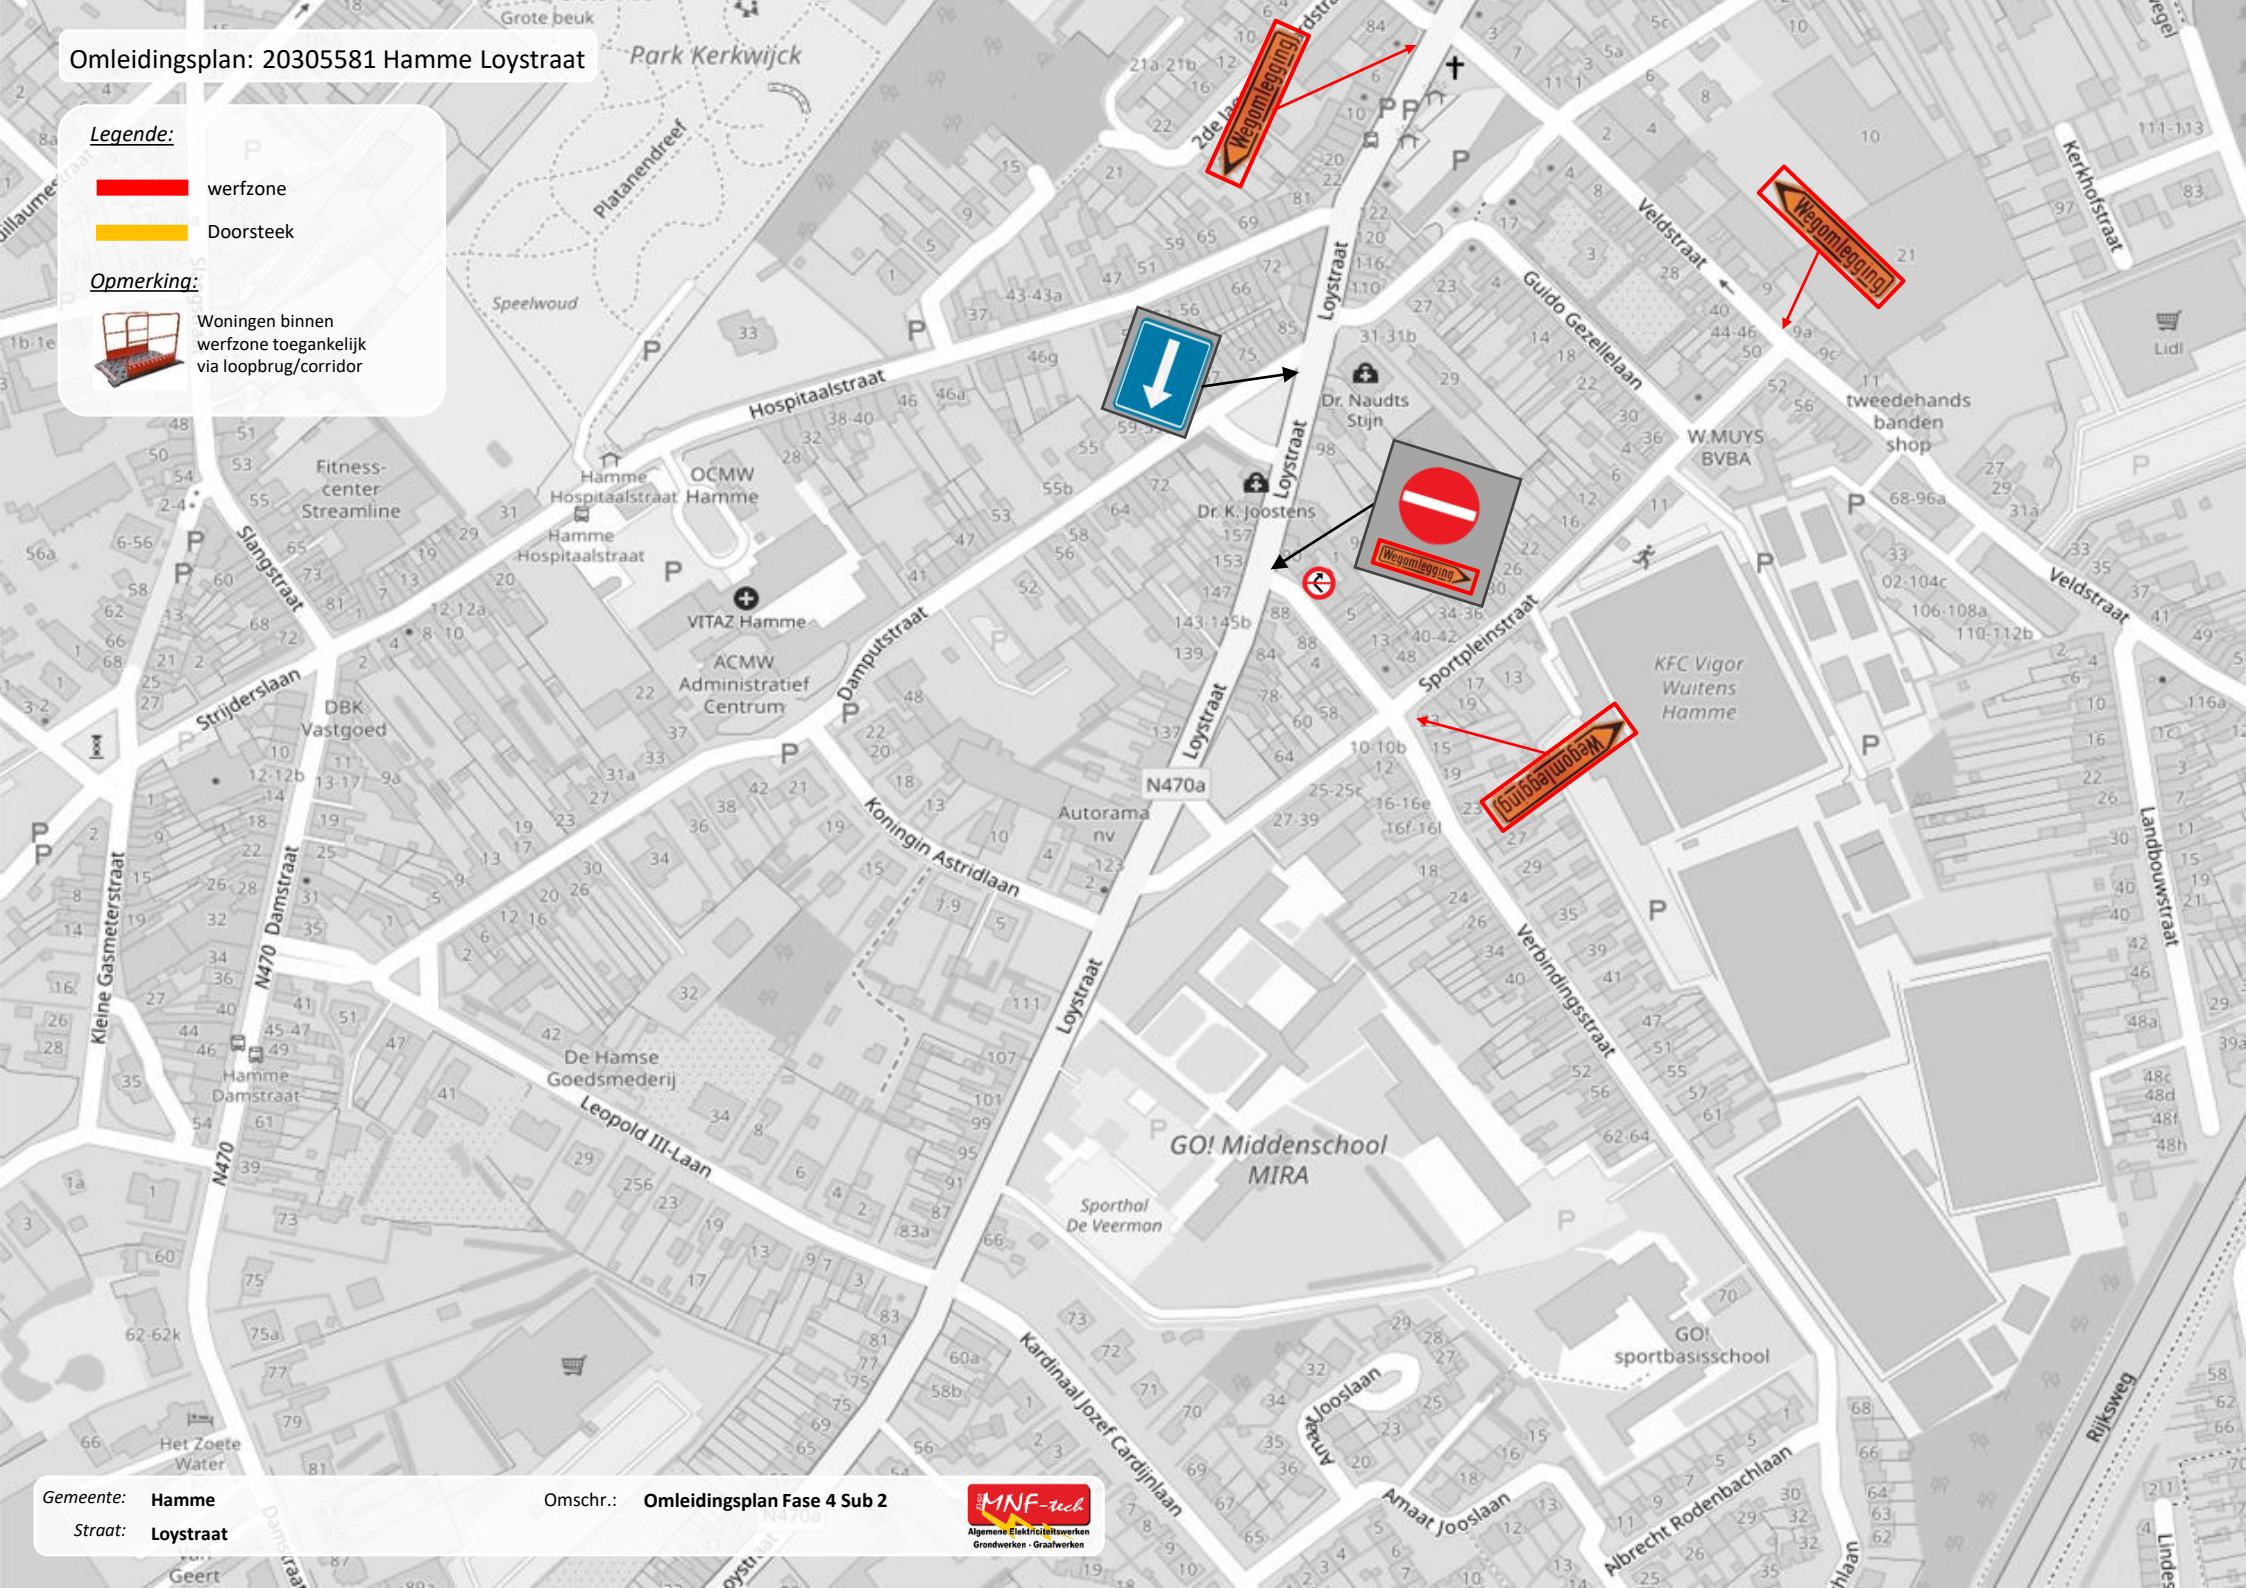


Legende:

-  werfzone
-  Doorsteek

Opmerking:



Woningen binnen
werfzone toegankelijk
via loopbrug/corridor

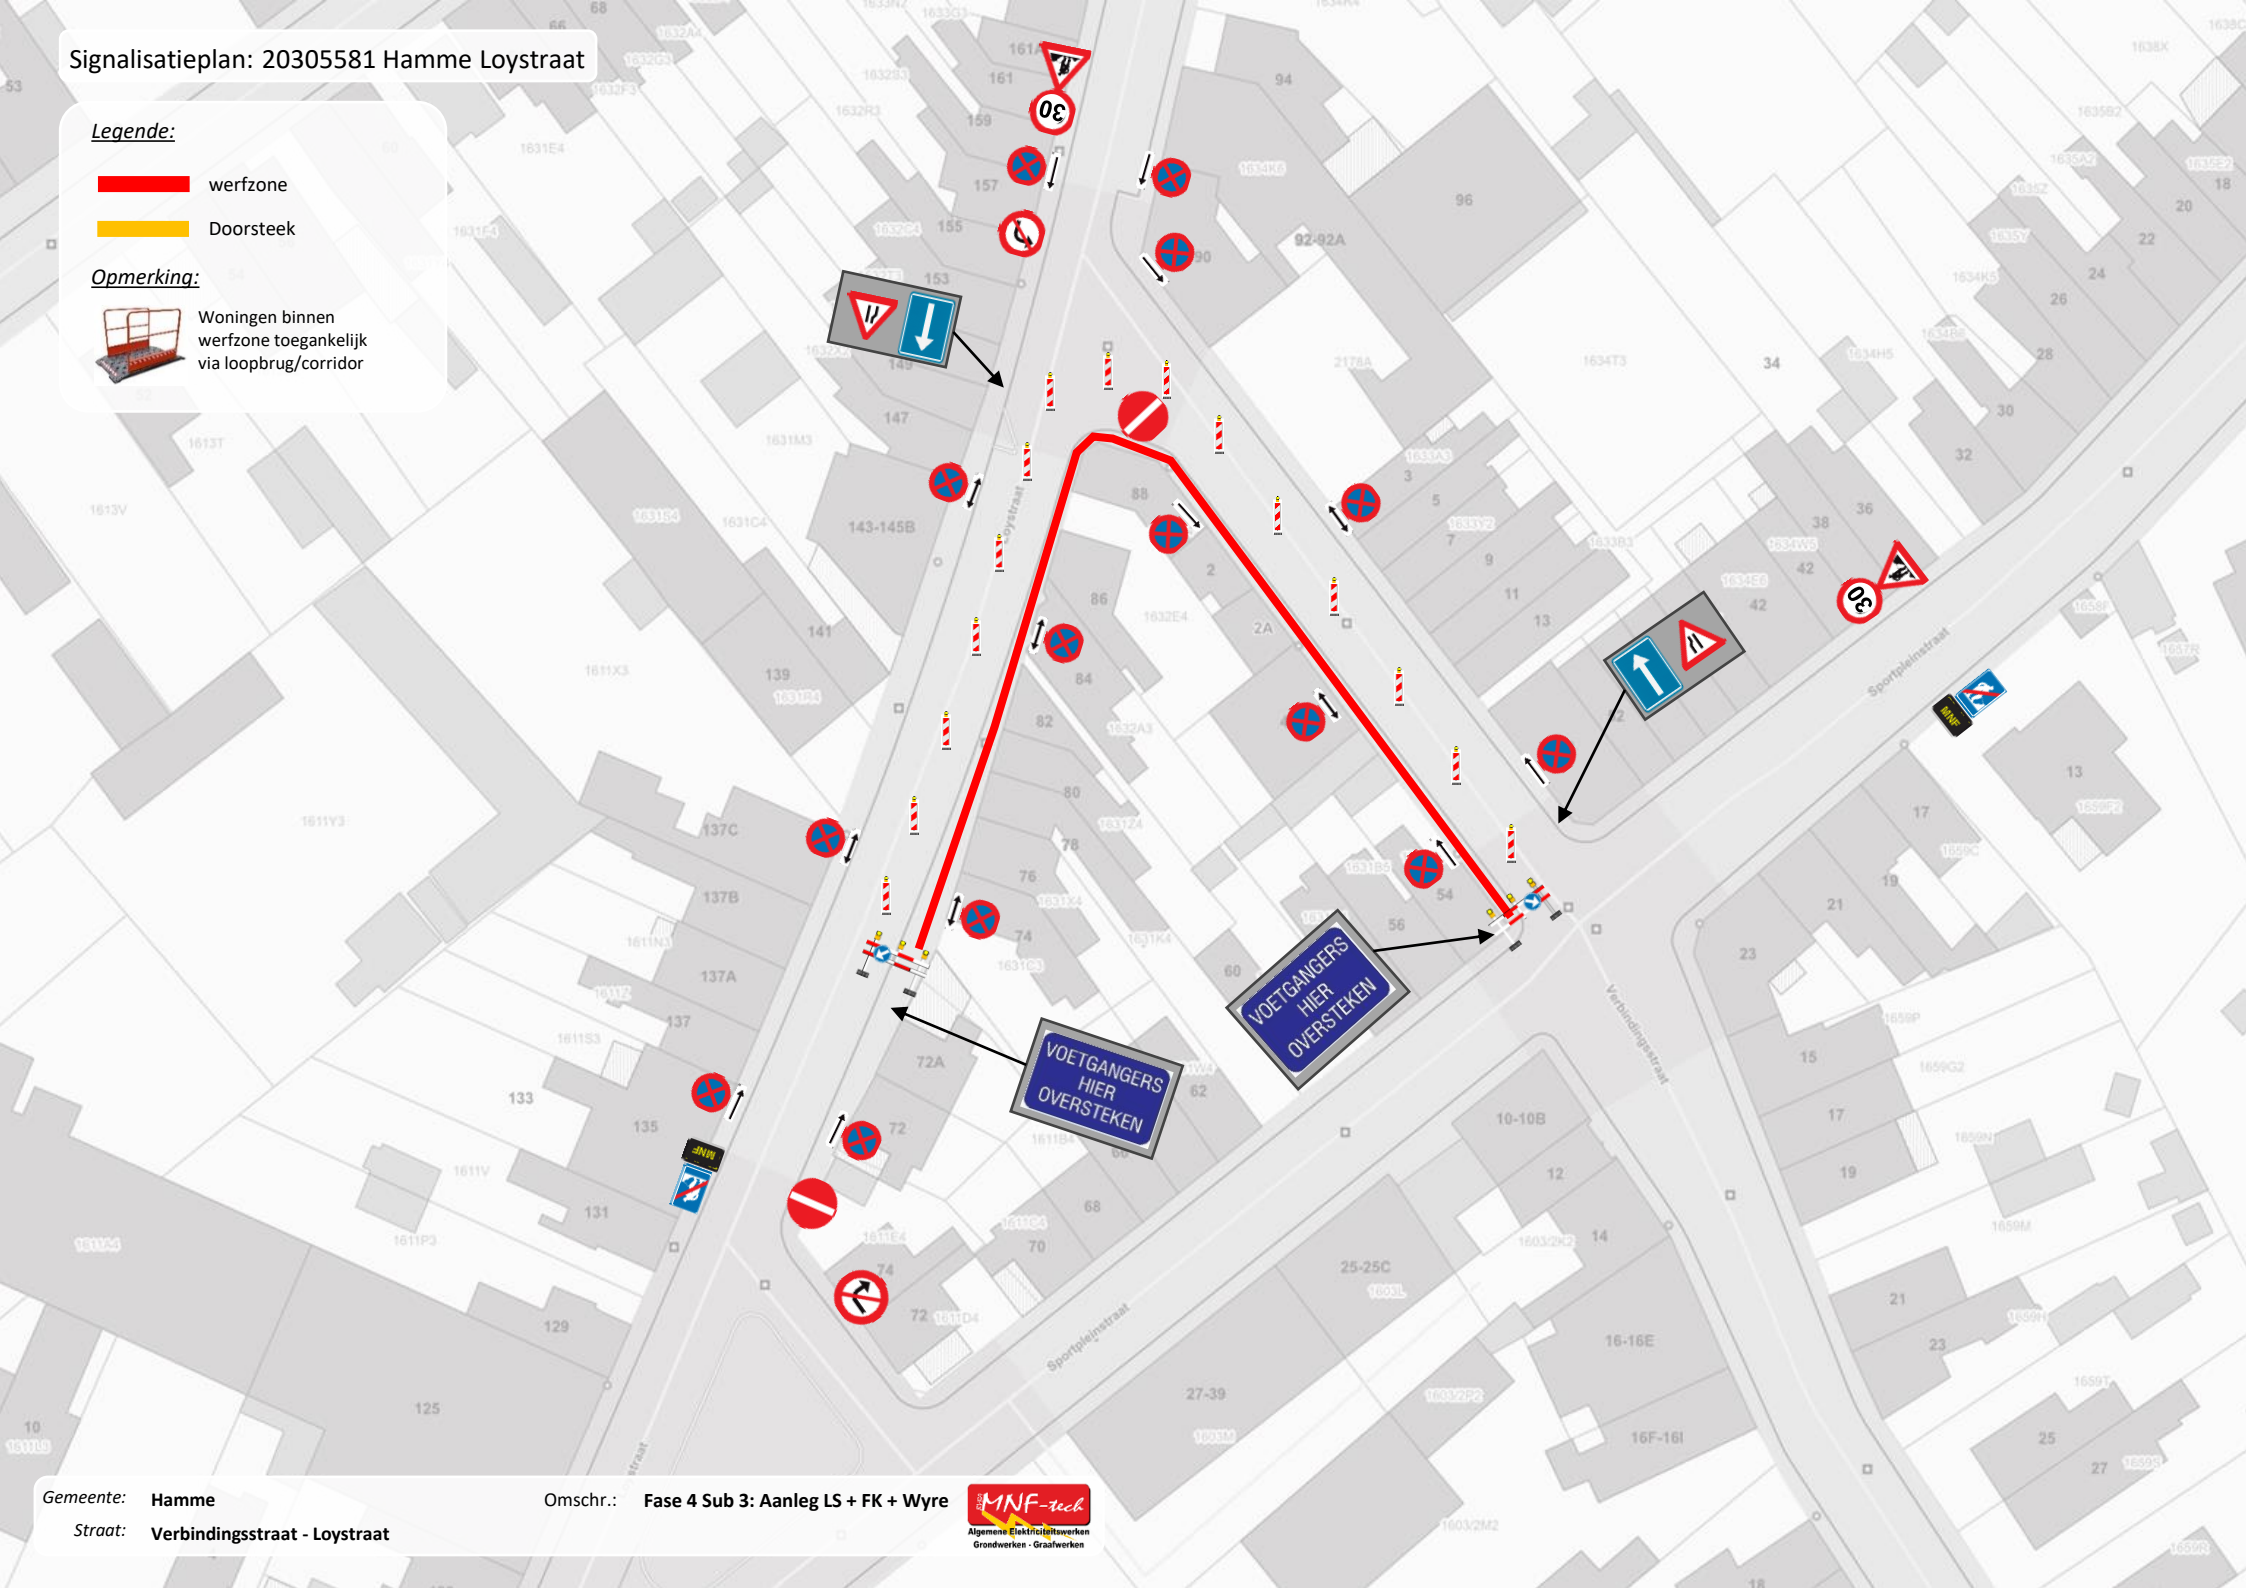

Legende:

-  werfzone
-  Doorsteek

Opmerking:



Woningen binnen
werfzone toegankelijk
via loopbrug/corridor

Signalisatieplan: 20305581 Hamme Loerstraat

Legende:

-  werfzone
-  Doorsteek


Opmerking:



Woningen binnen werfzone toegankelijk via loopbrug/corridor

Gemeente: Hamme
Straat: Verbindingsstraat

Omschr.: Fase 5 Sub 1: Aanleg LS + FK + Wyre

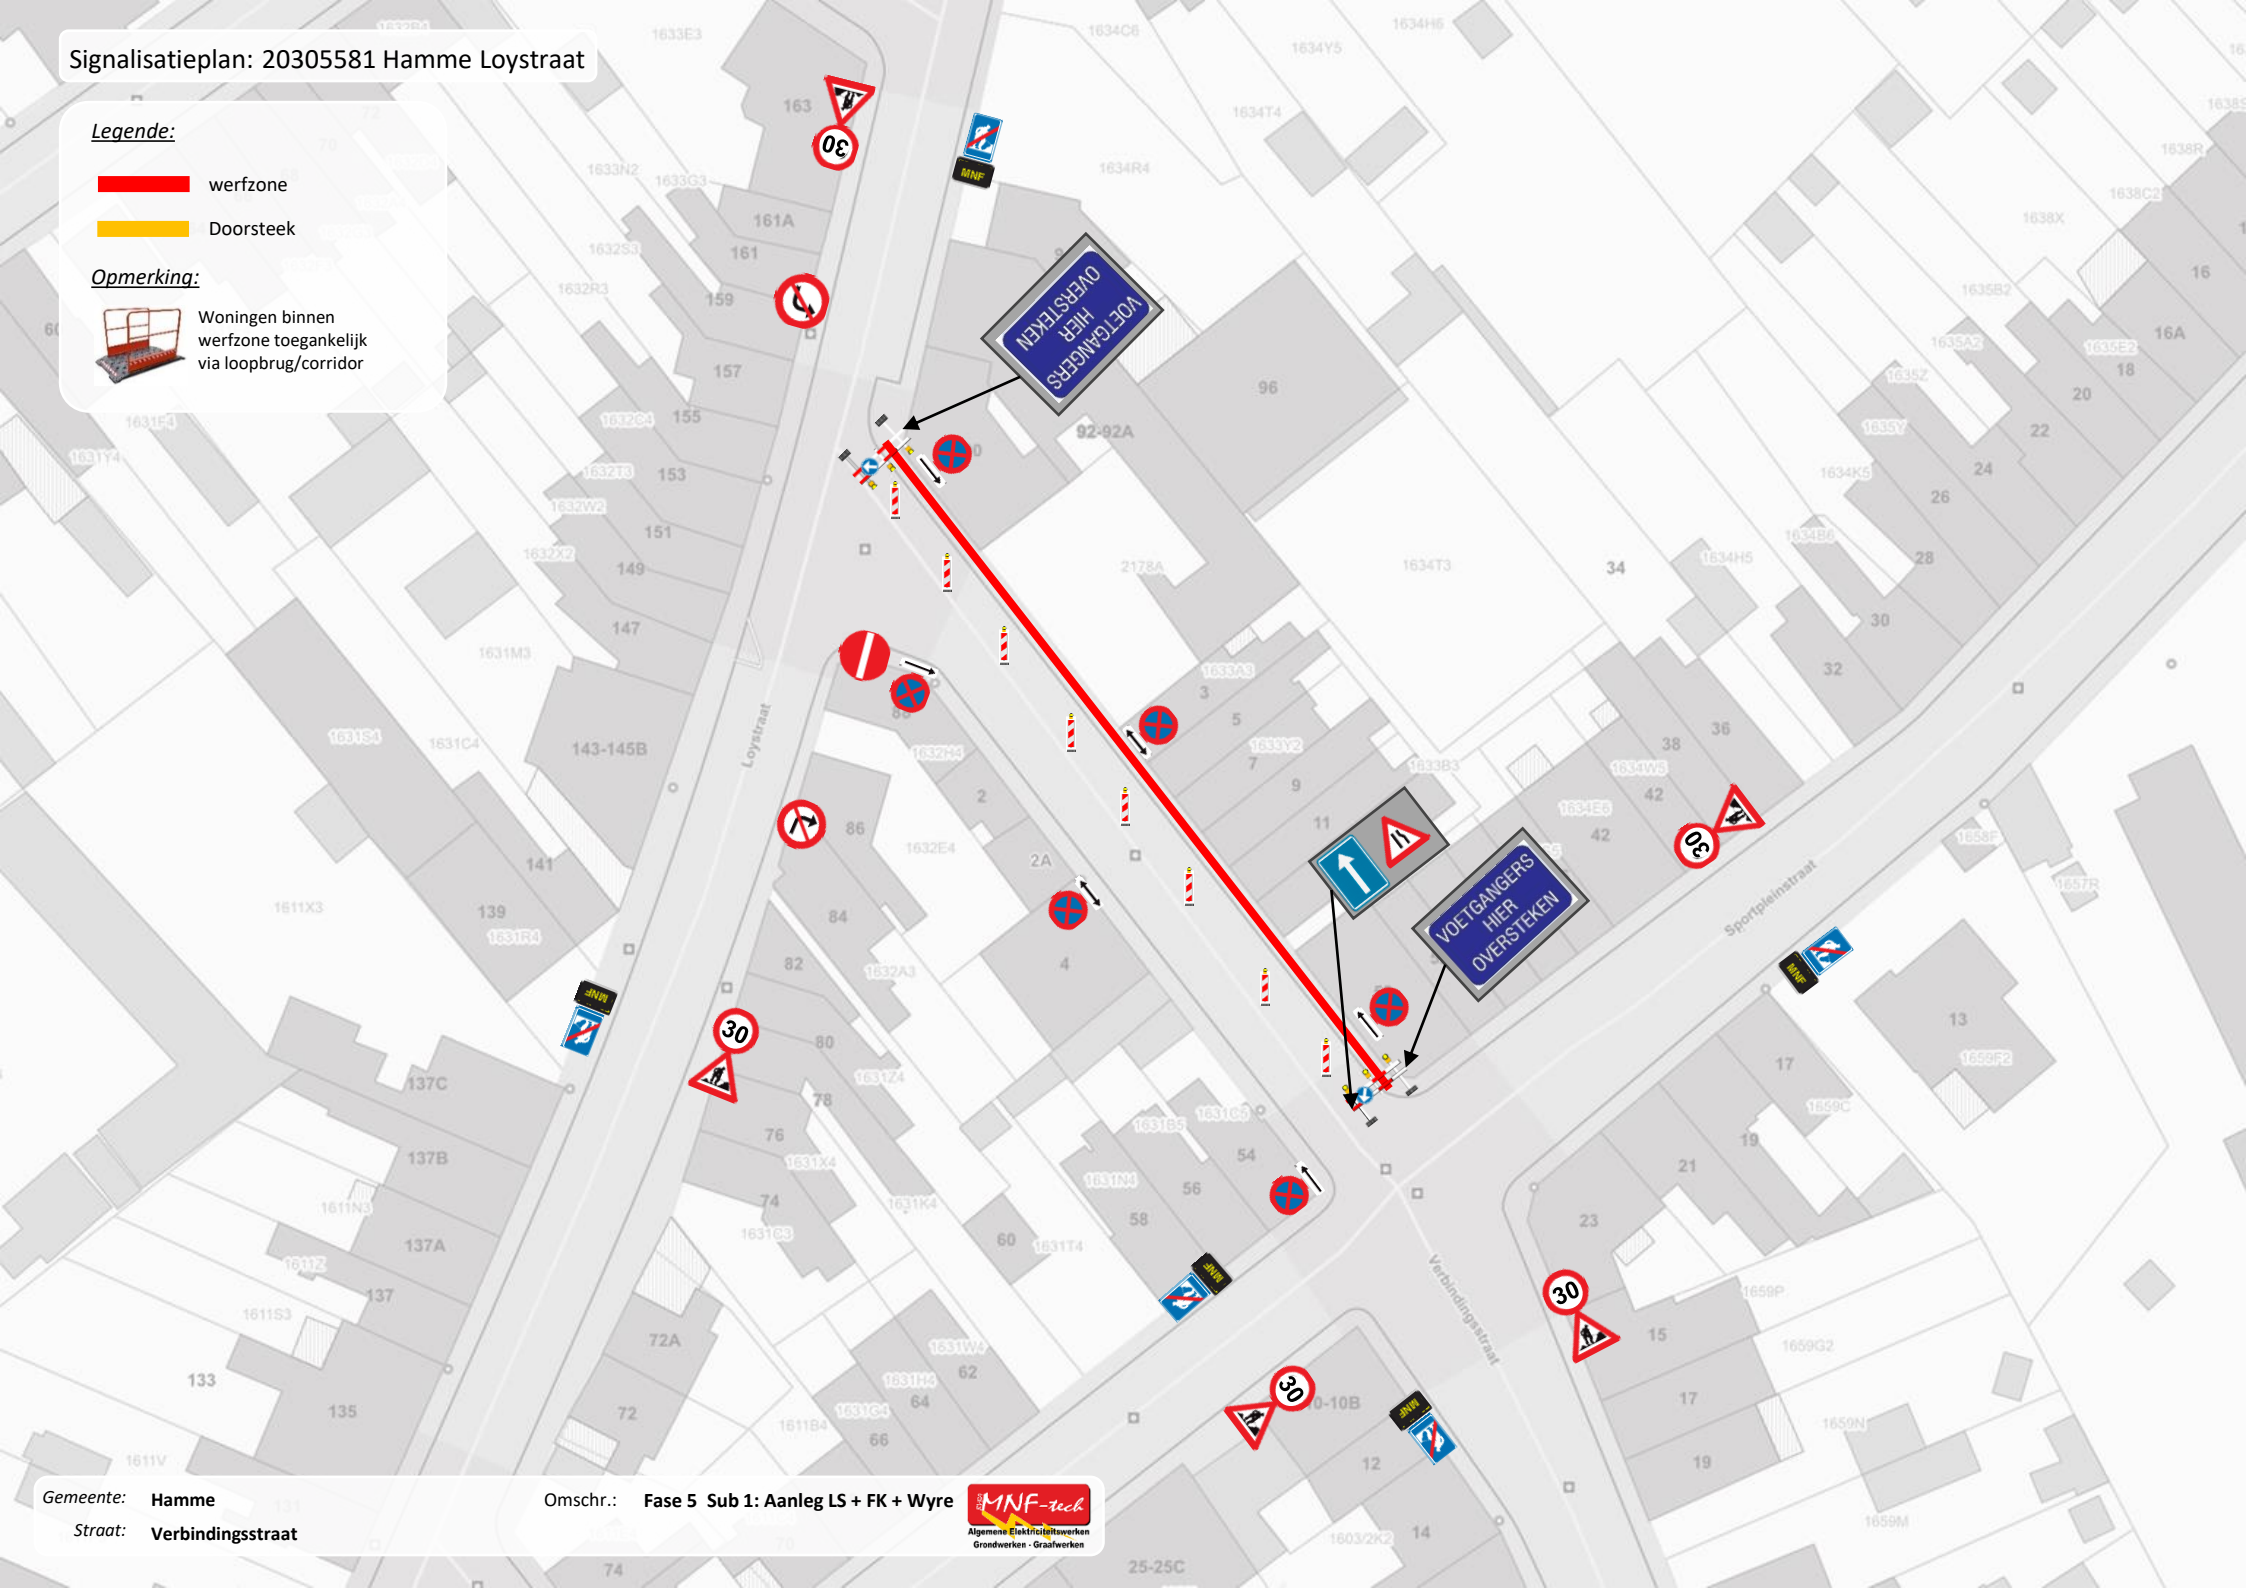


Legende:

-  werfzone
-  Doorsteek

Opmerking:

-  Woningen binnen werfzone toegankelijk via loopbrug/corridor

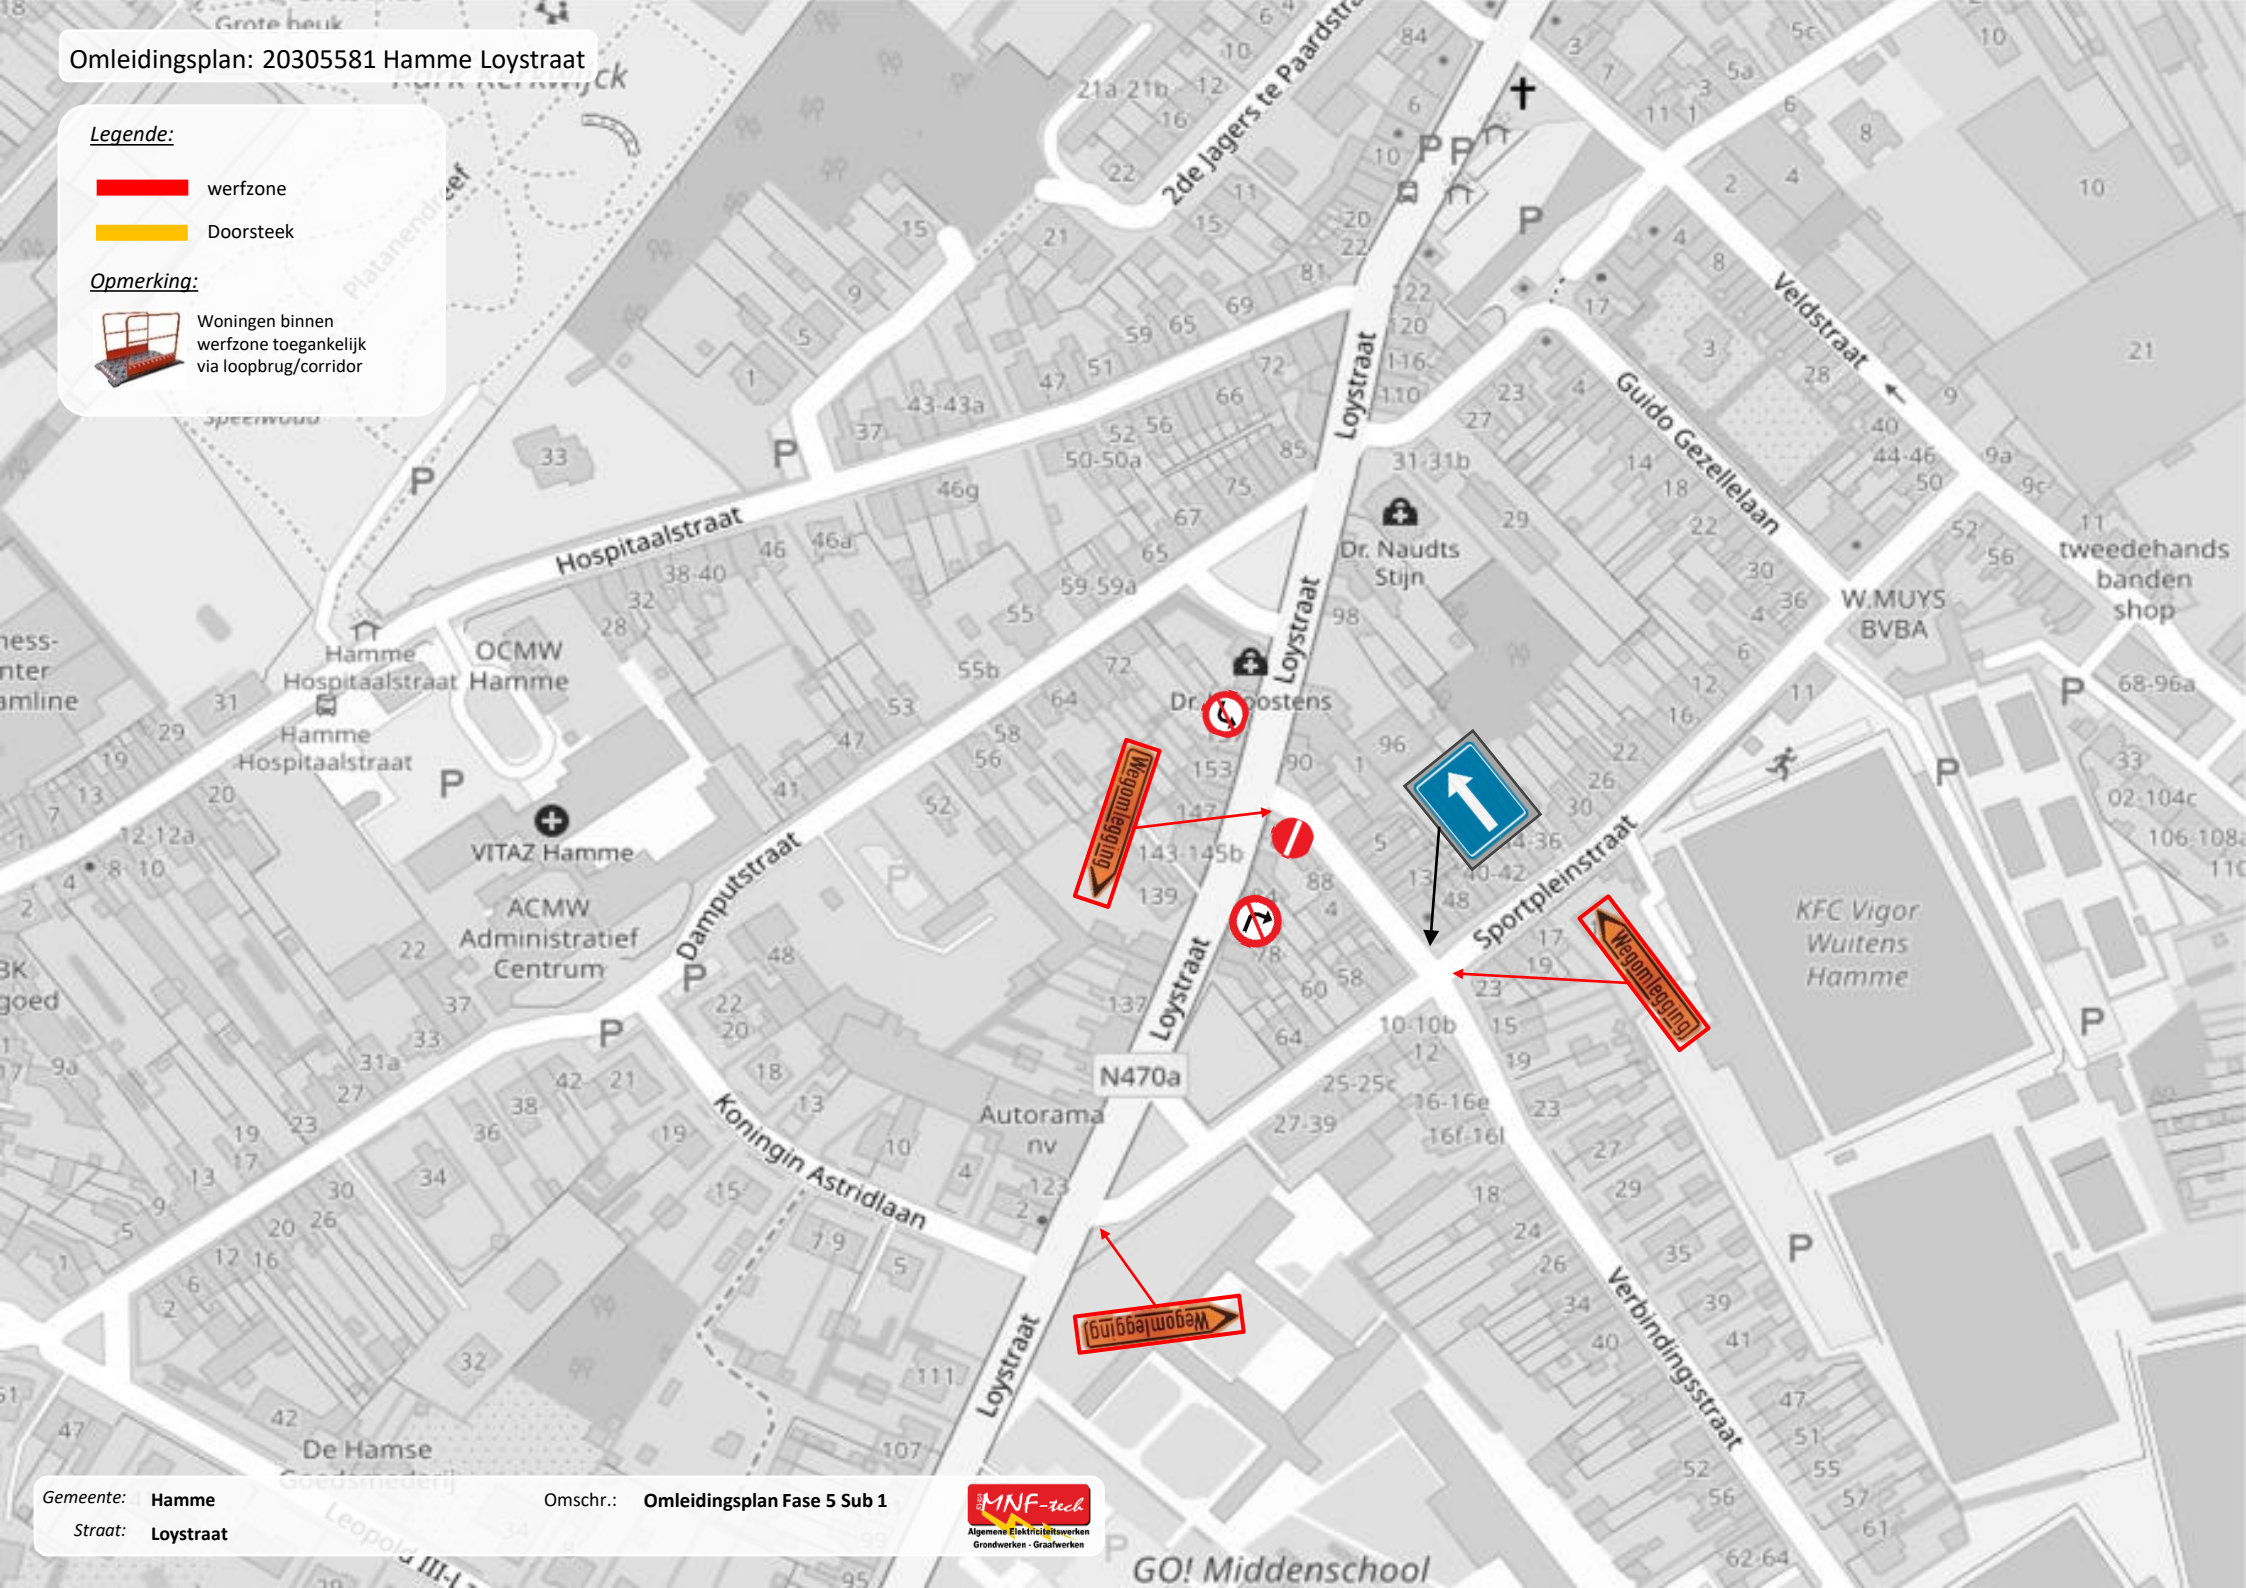


Signalisatieplan: 20305581 Hamme Loerstraat

Legende:

-  werfzone
-  Doorsteek

Opmerking:

-  Woningen binnen werfzone toegankelijk via loopbrug/corridor

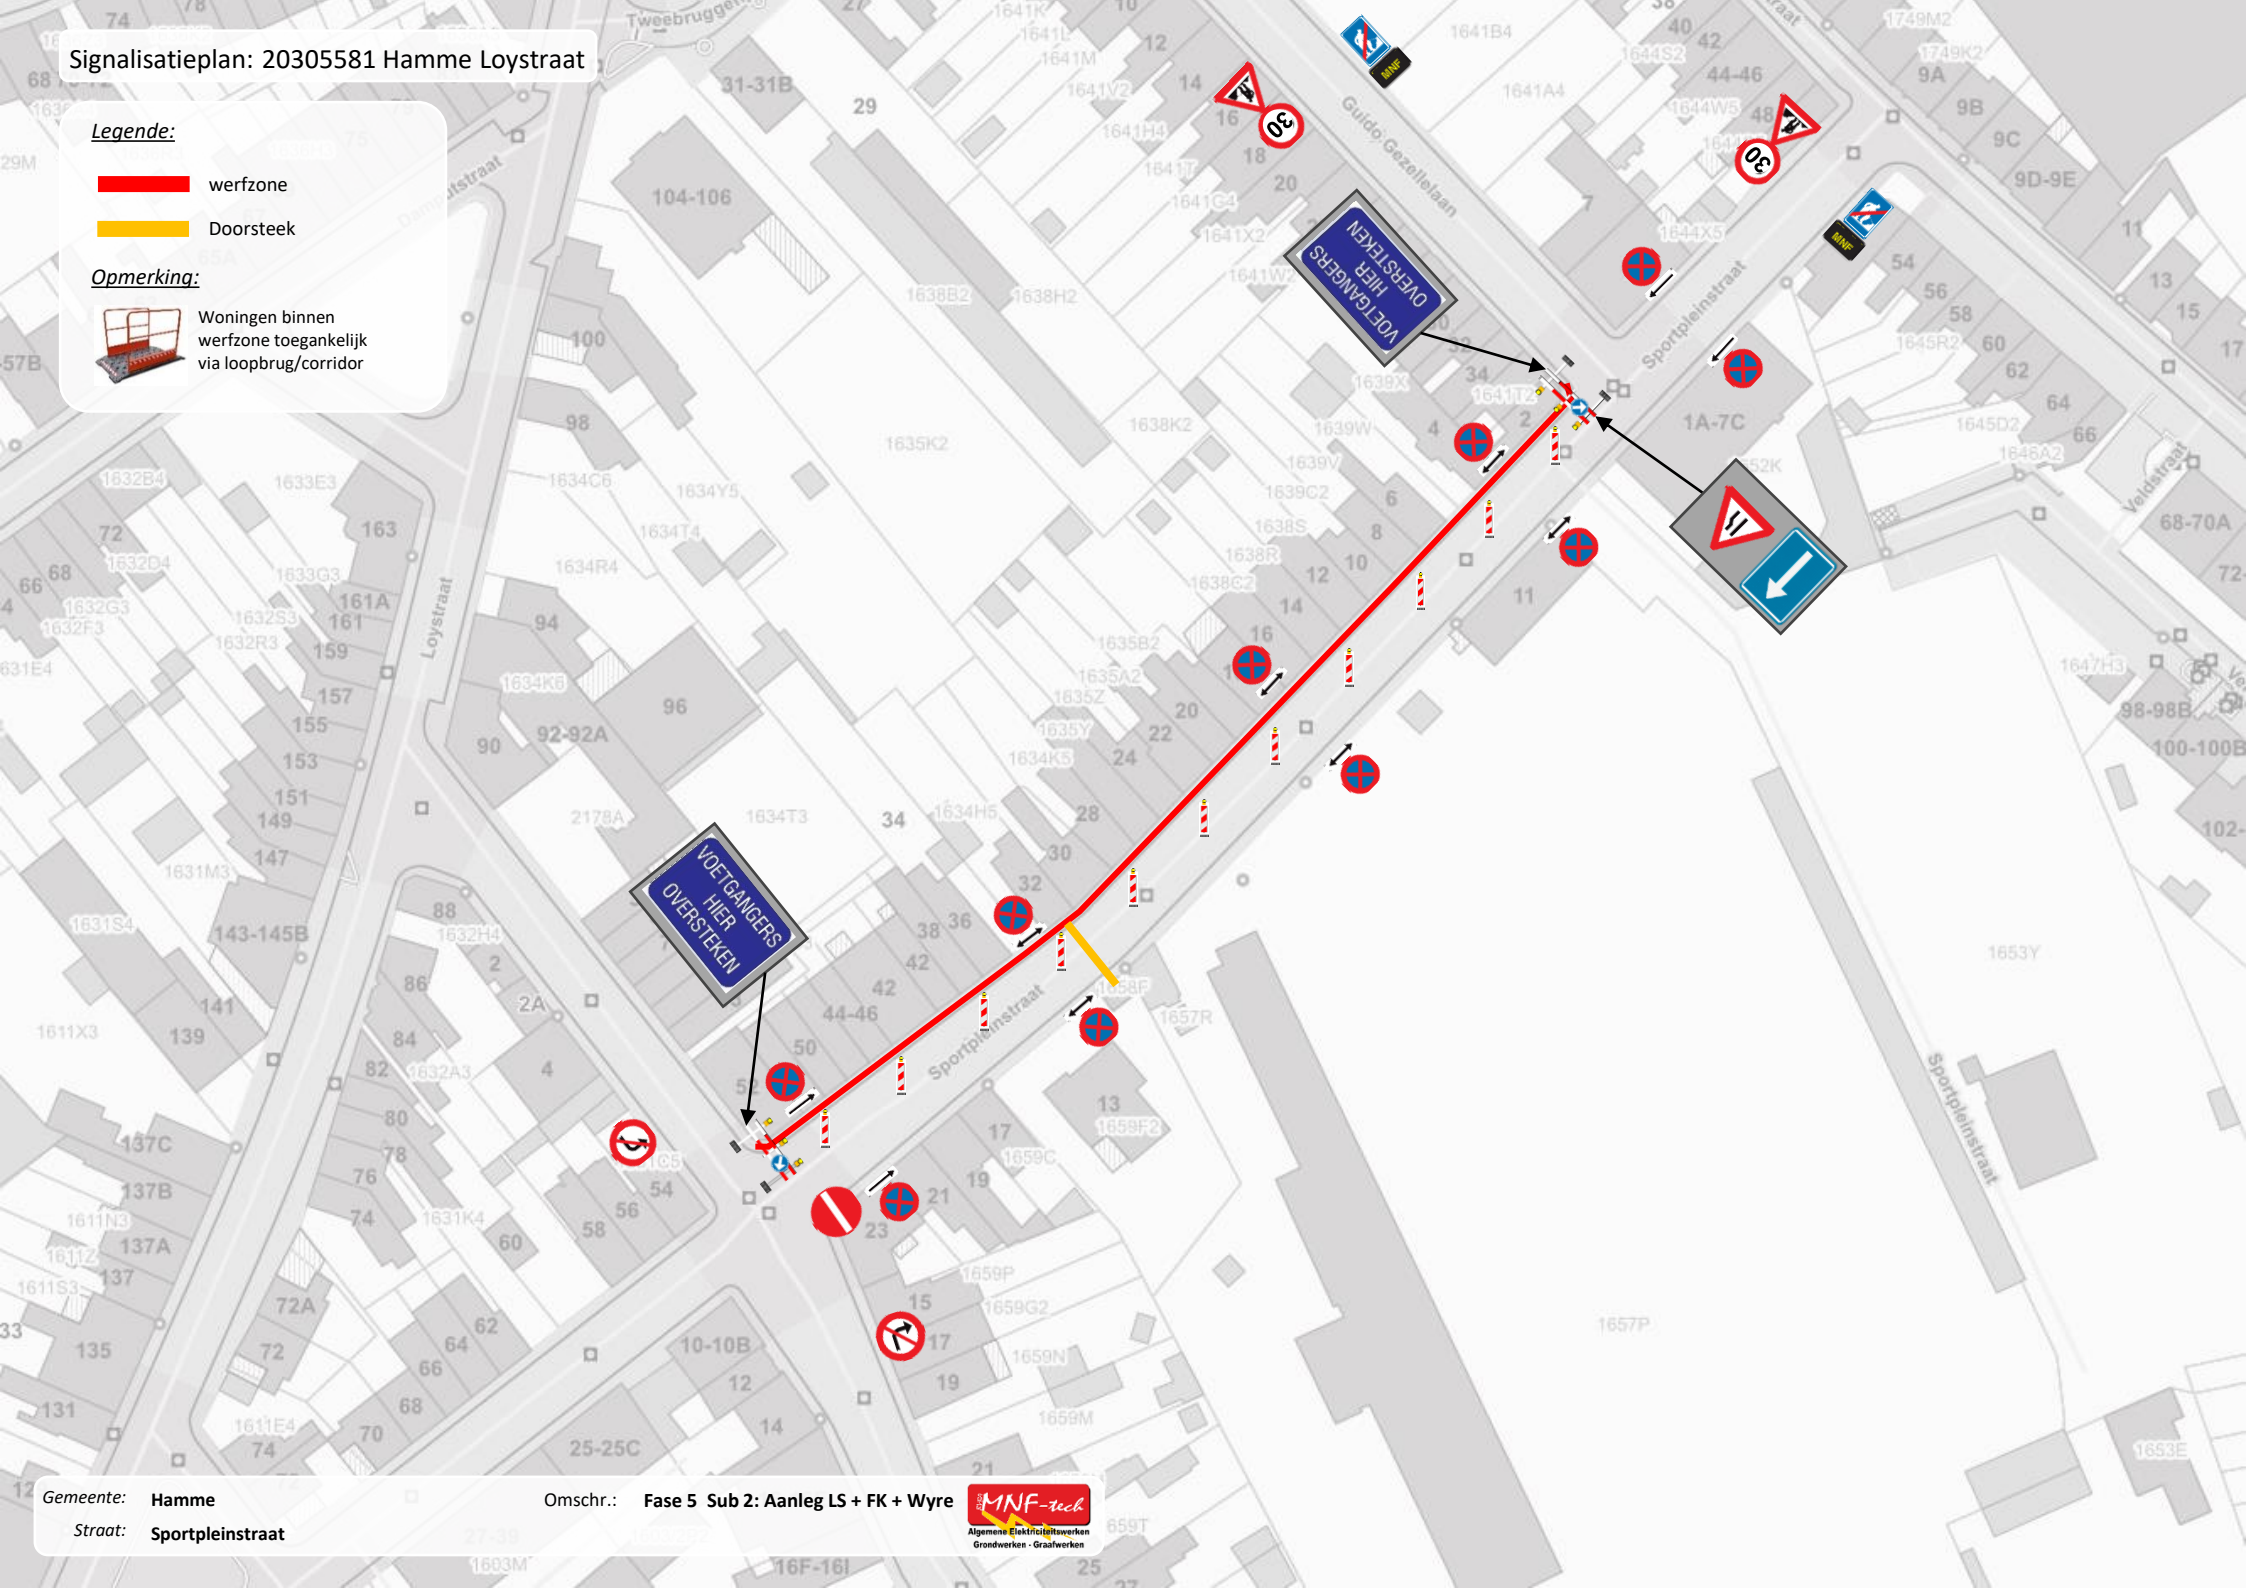

Gemeente: Hamme
Straat: Sportpleinstraat

Omschr.: Fase 5 Sub 2: Aanleg LS + FK + Wyre



Legende:


-  werfzone
-  Doorsteek

Opmerking:



Woningen binnen werfzone toegankelijk via loopbrug/corridor

Signalisatieplan: 20305581 Hamme Loerstraat

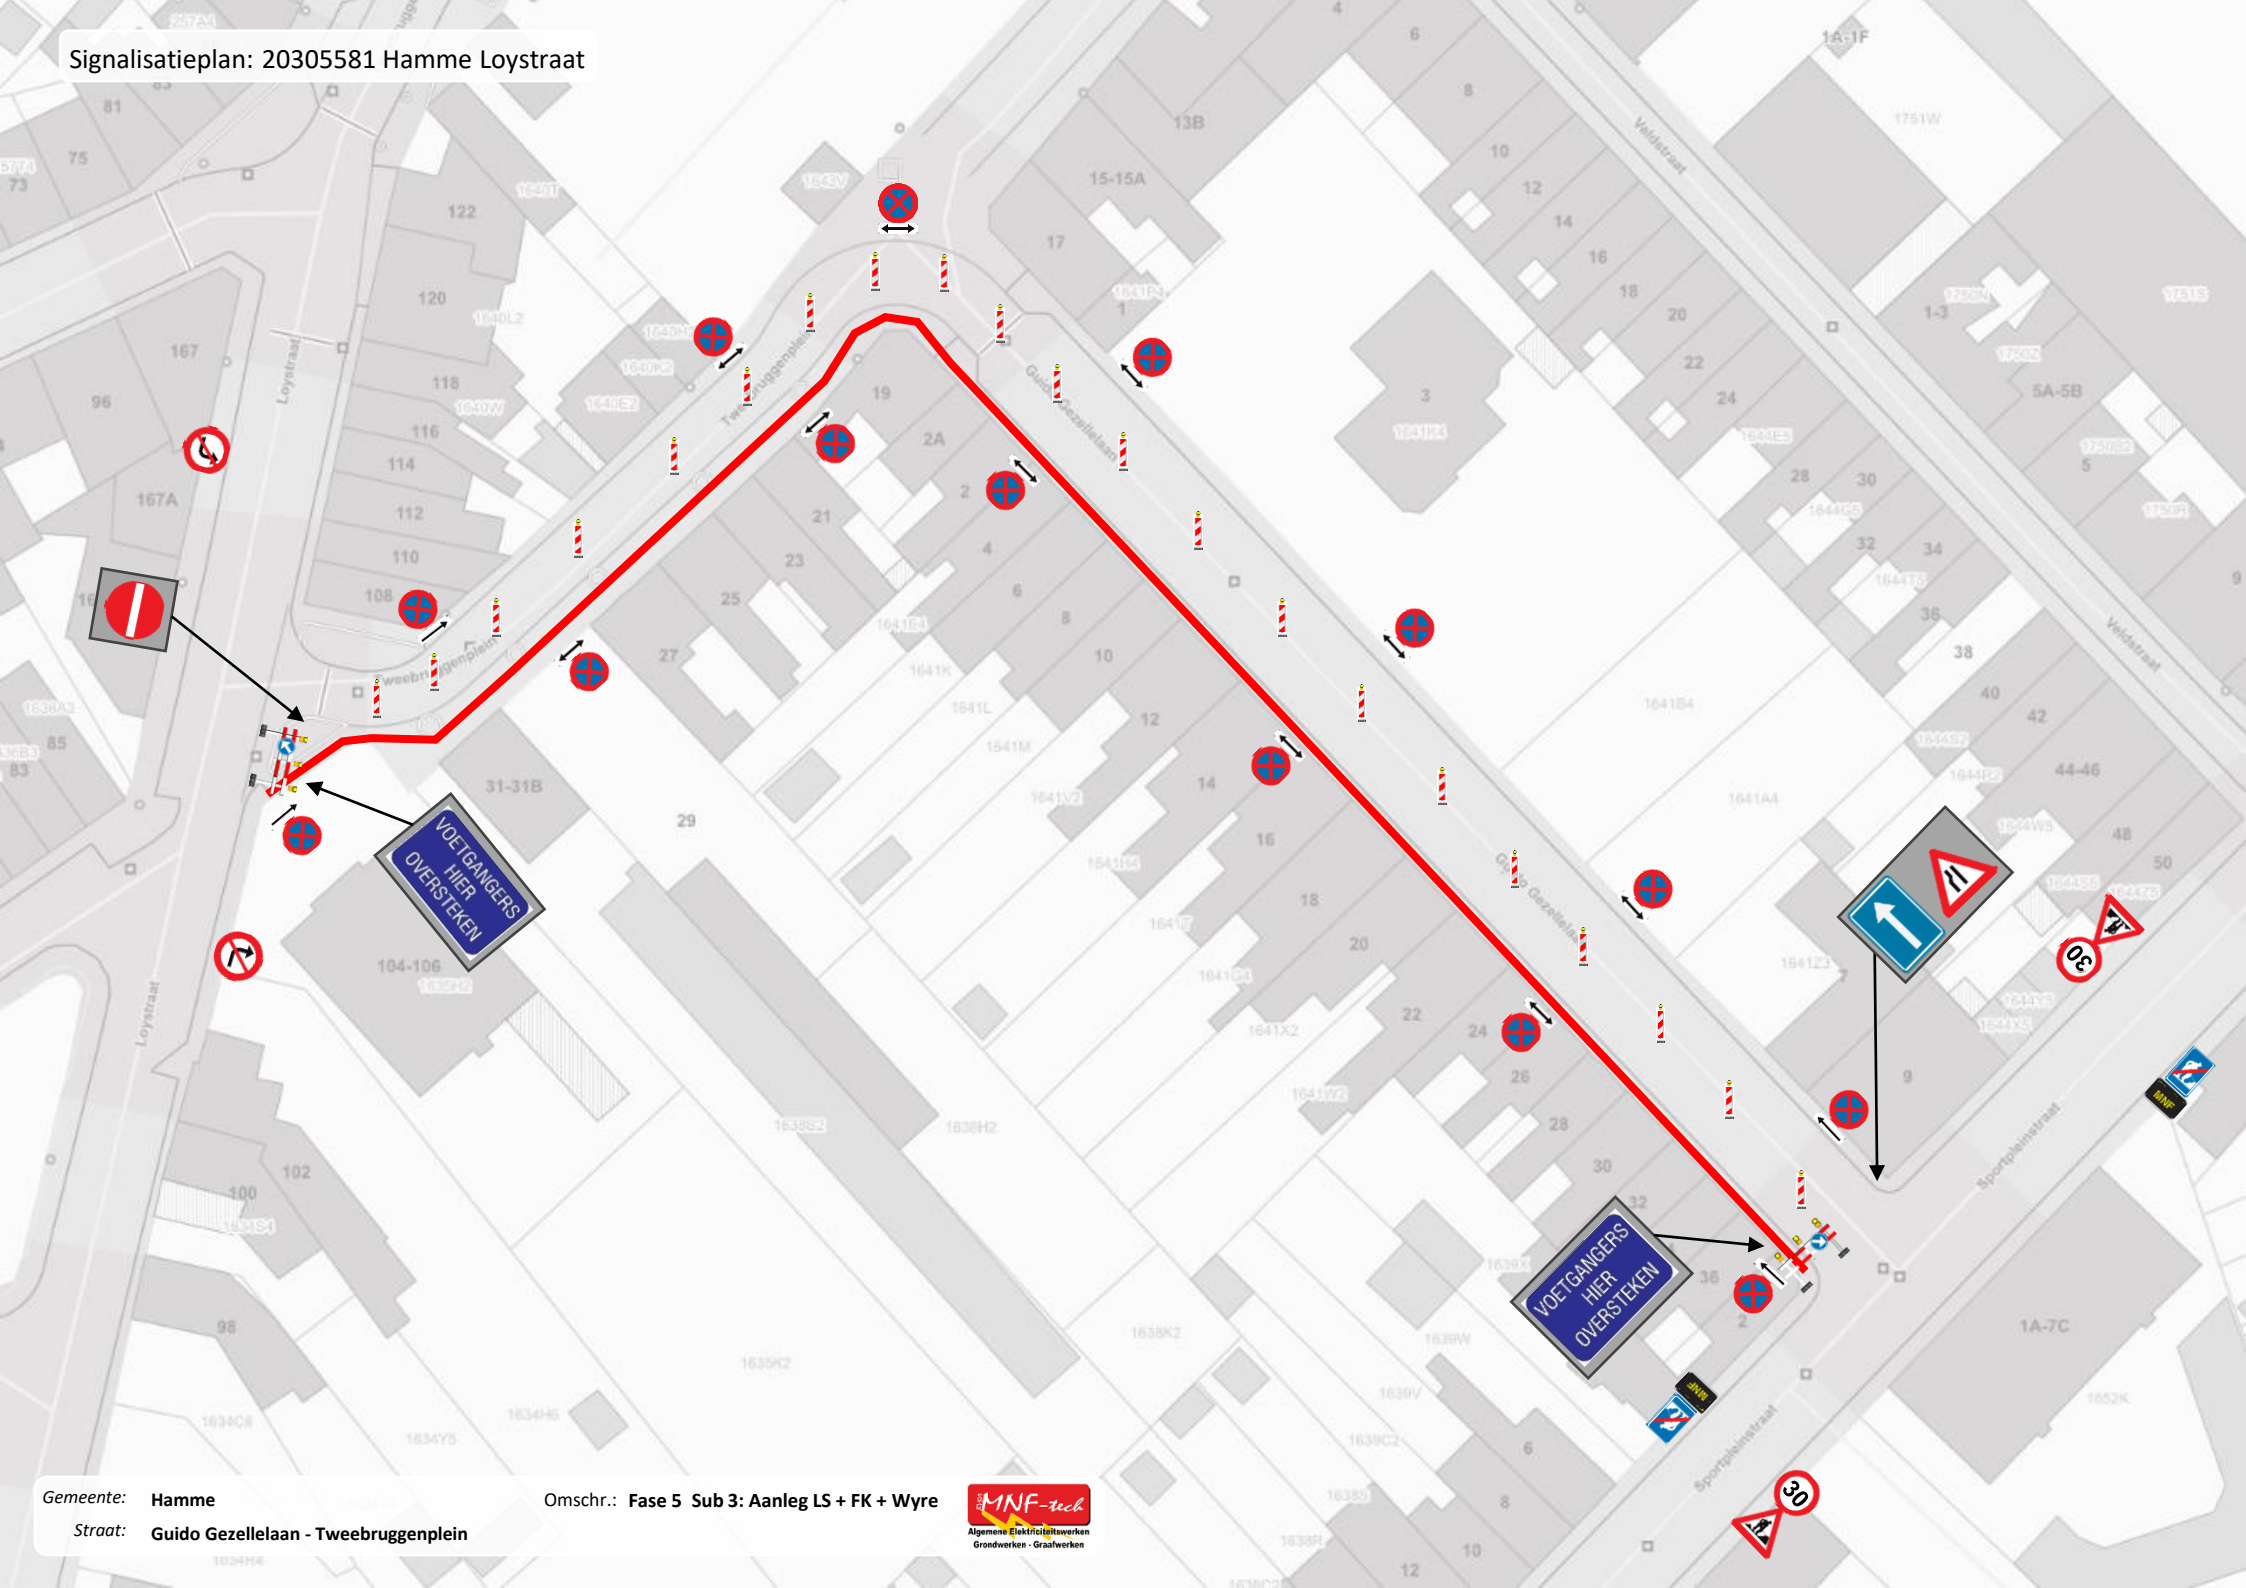

Gemeente: Hamme
Straat: Guido Gezellelaan - Tweebruggenplein

Omschr.: Fase 5 Sub 3: Aanleg LS + FK + Wyre




Legende:

-  werfzone
-  Doorsteek

Opmerking:

-  Woningen binnen werfzone toegankelijk via loopbrug/corridor

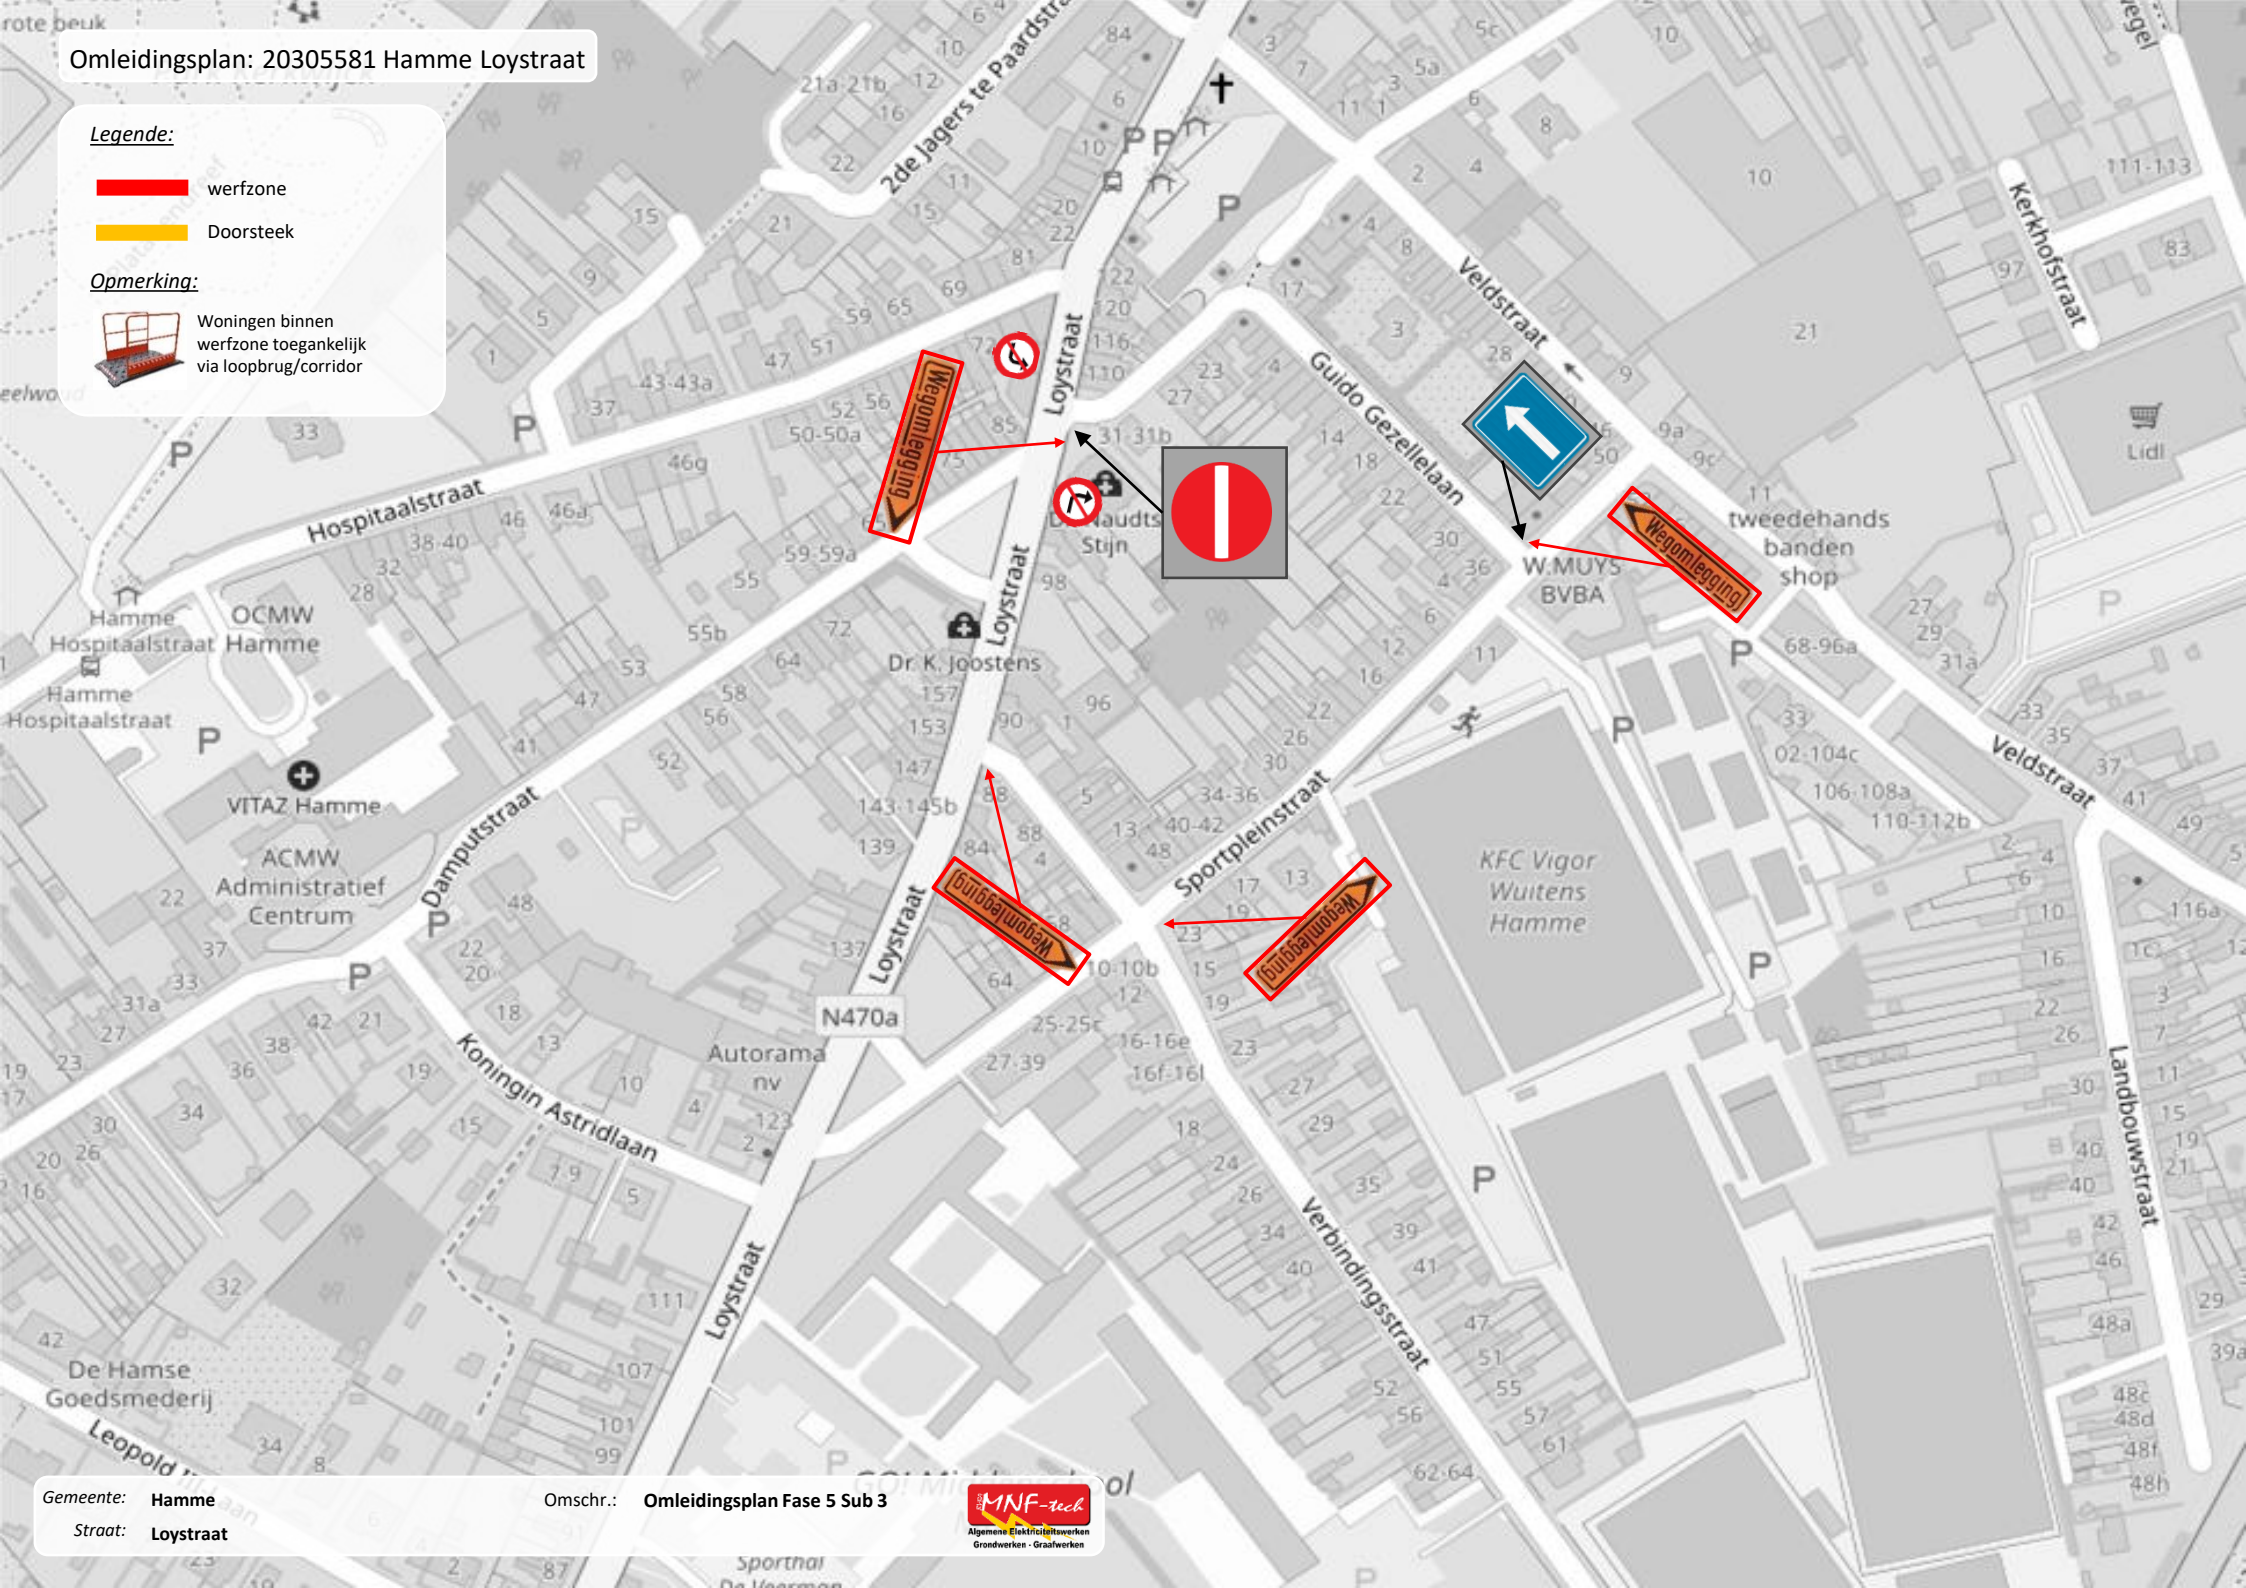


Signalisatieplan: 20305581 Hamme Looystraat

Legende:

-  werfzone
-  Doorsteek

Opmerking:

-  Woningen binnen werfzone toegankelijk via loopbrug/corridor

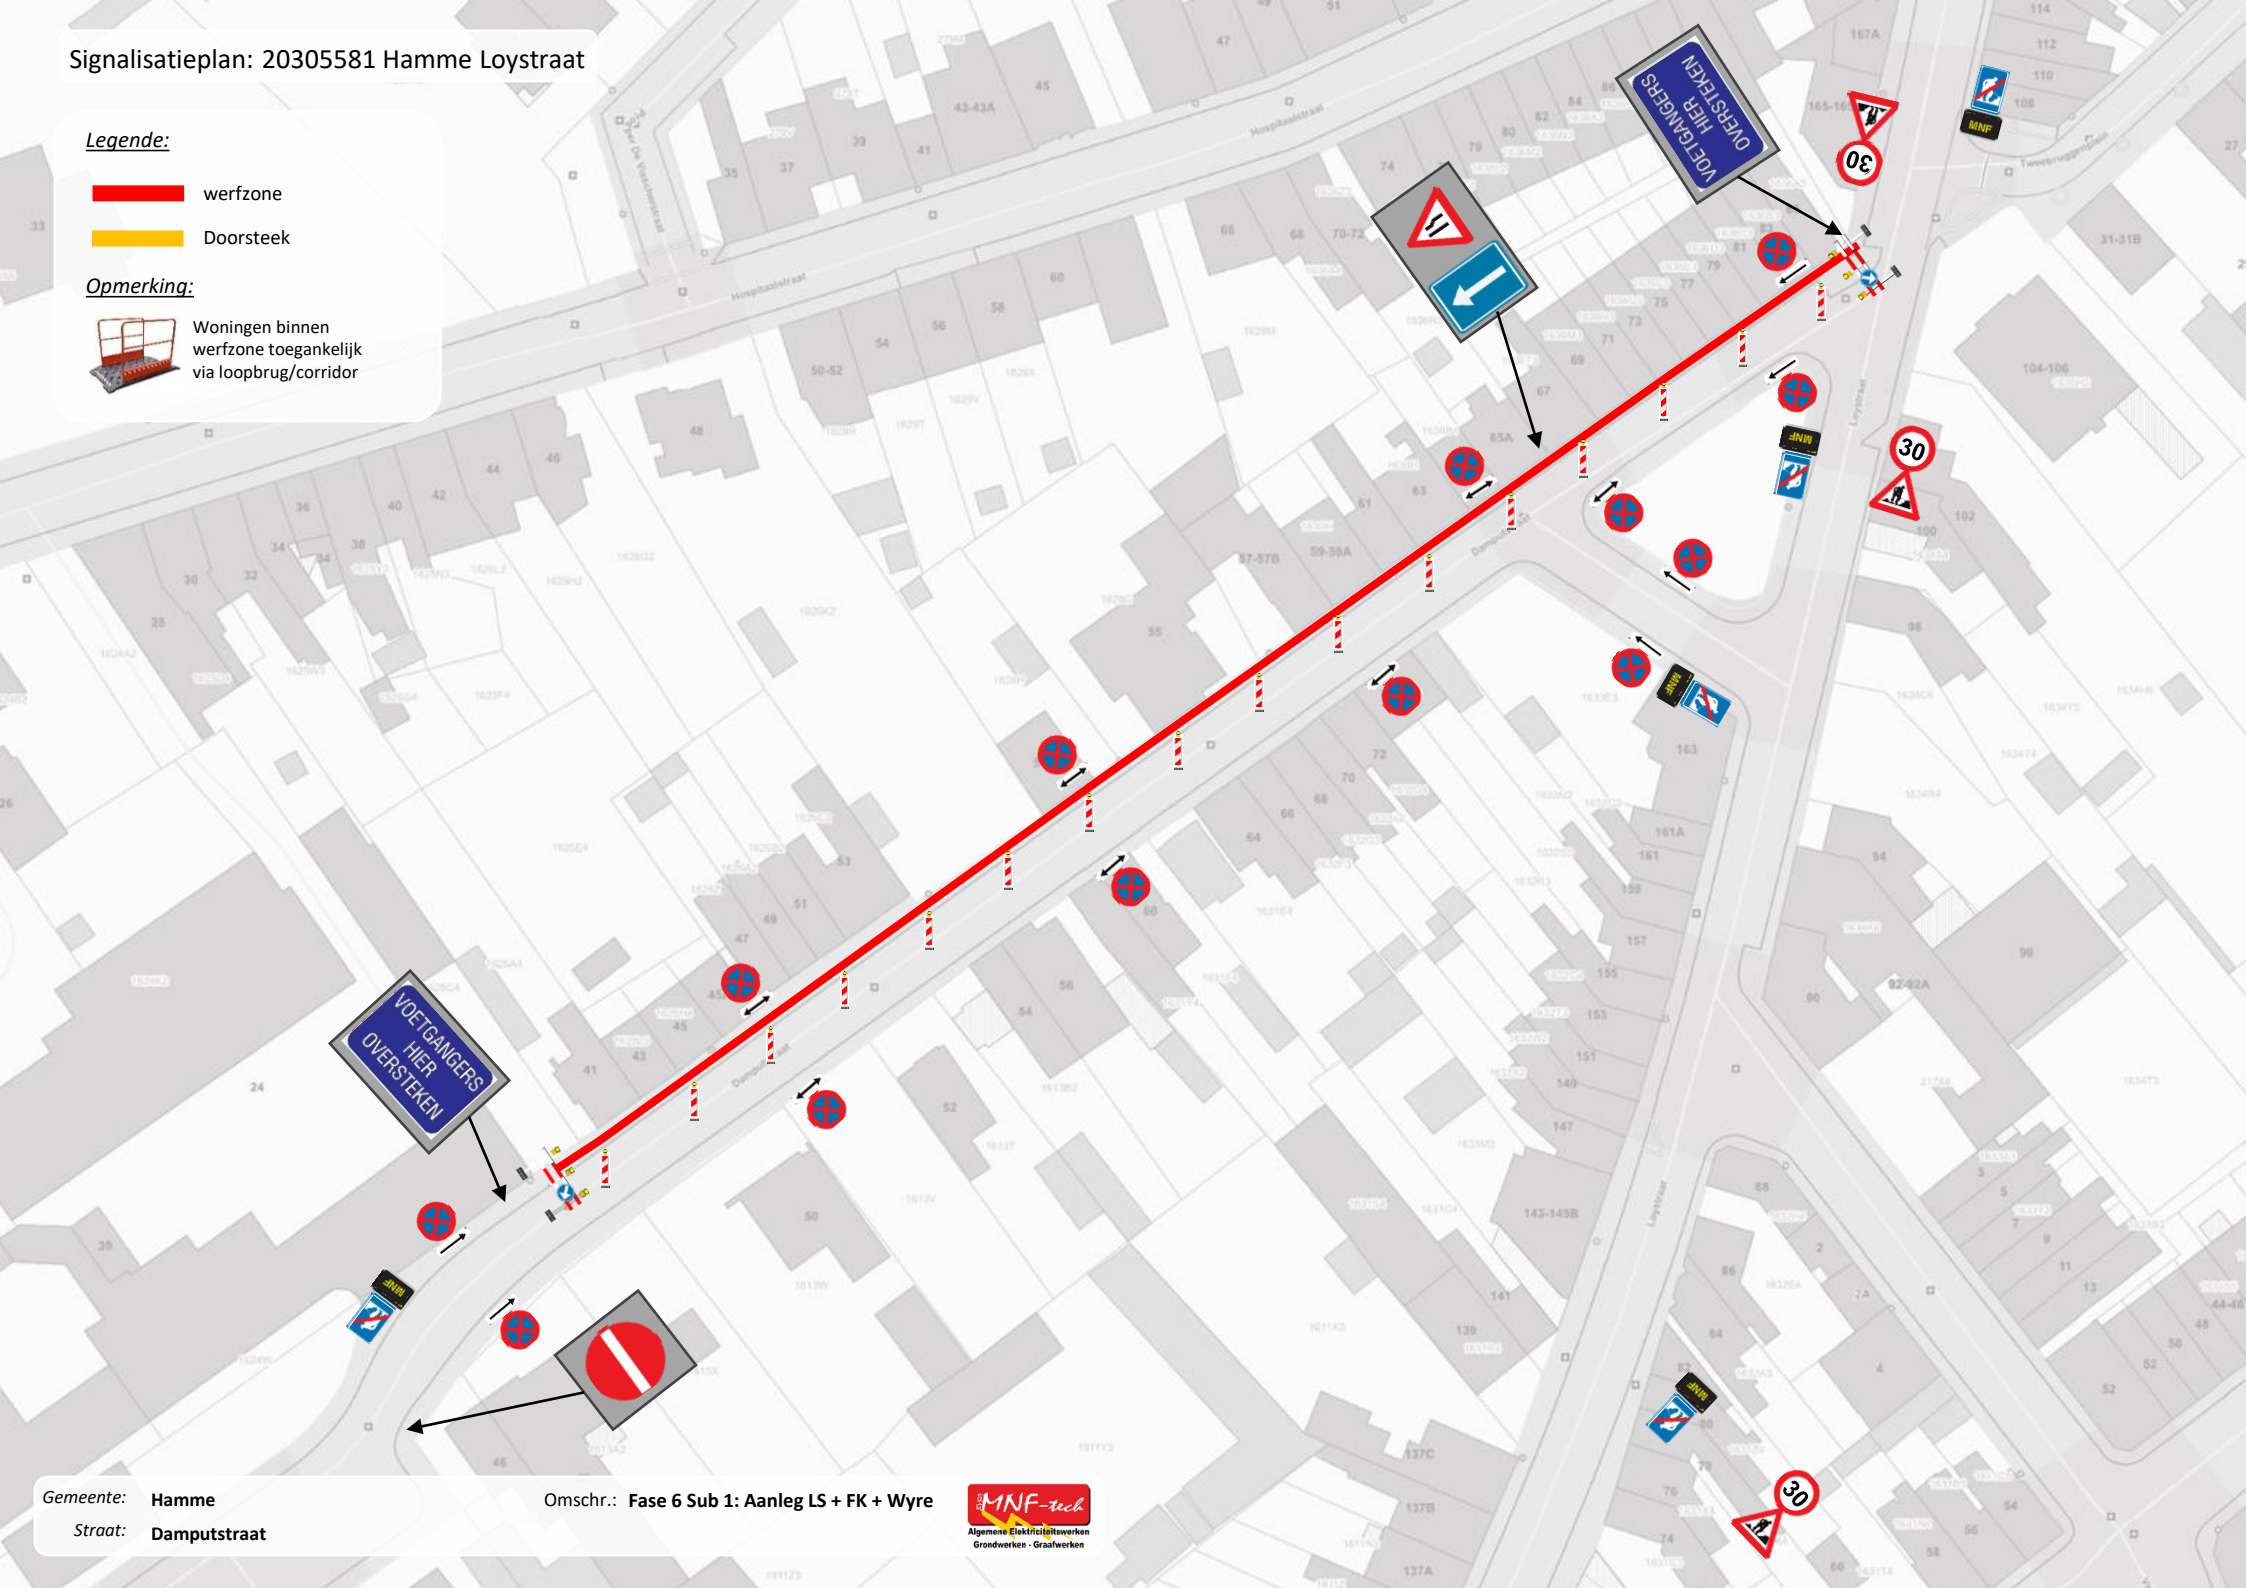

Omleidingsplan: 20305581 Hamme Loystraat

Legende:

-  werfzone
-  Doorsteek

Opmerking:



Woningen binnen
werfzone toegankelijk
via loopbrug/corridor



Signalisatieplan: 20305581 Hamme Loystraat


Legende:

-  werfzone
- Doorsteek

Opmerking:



Woningen binnen
werfzone toegankelijk
via loopbrug/corridor

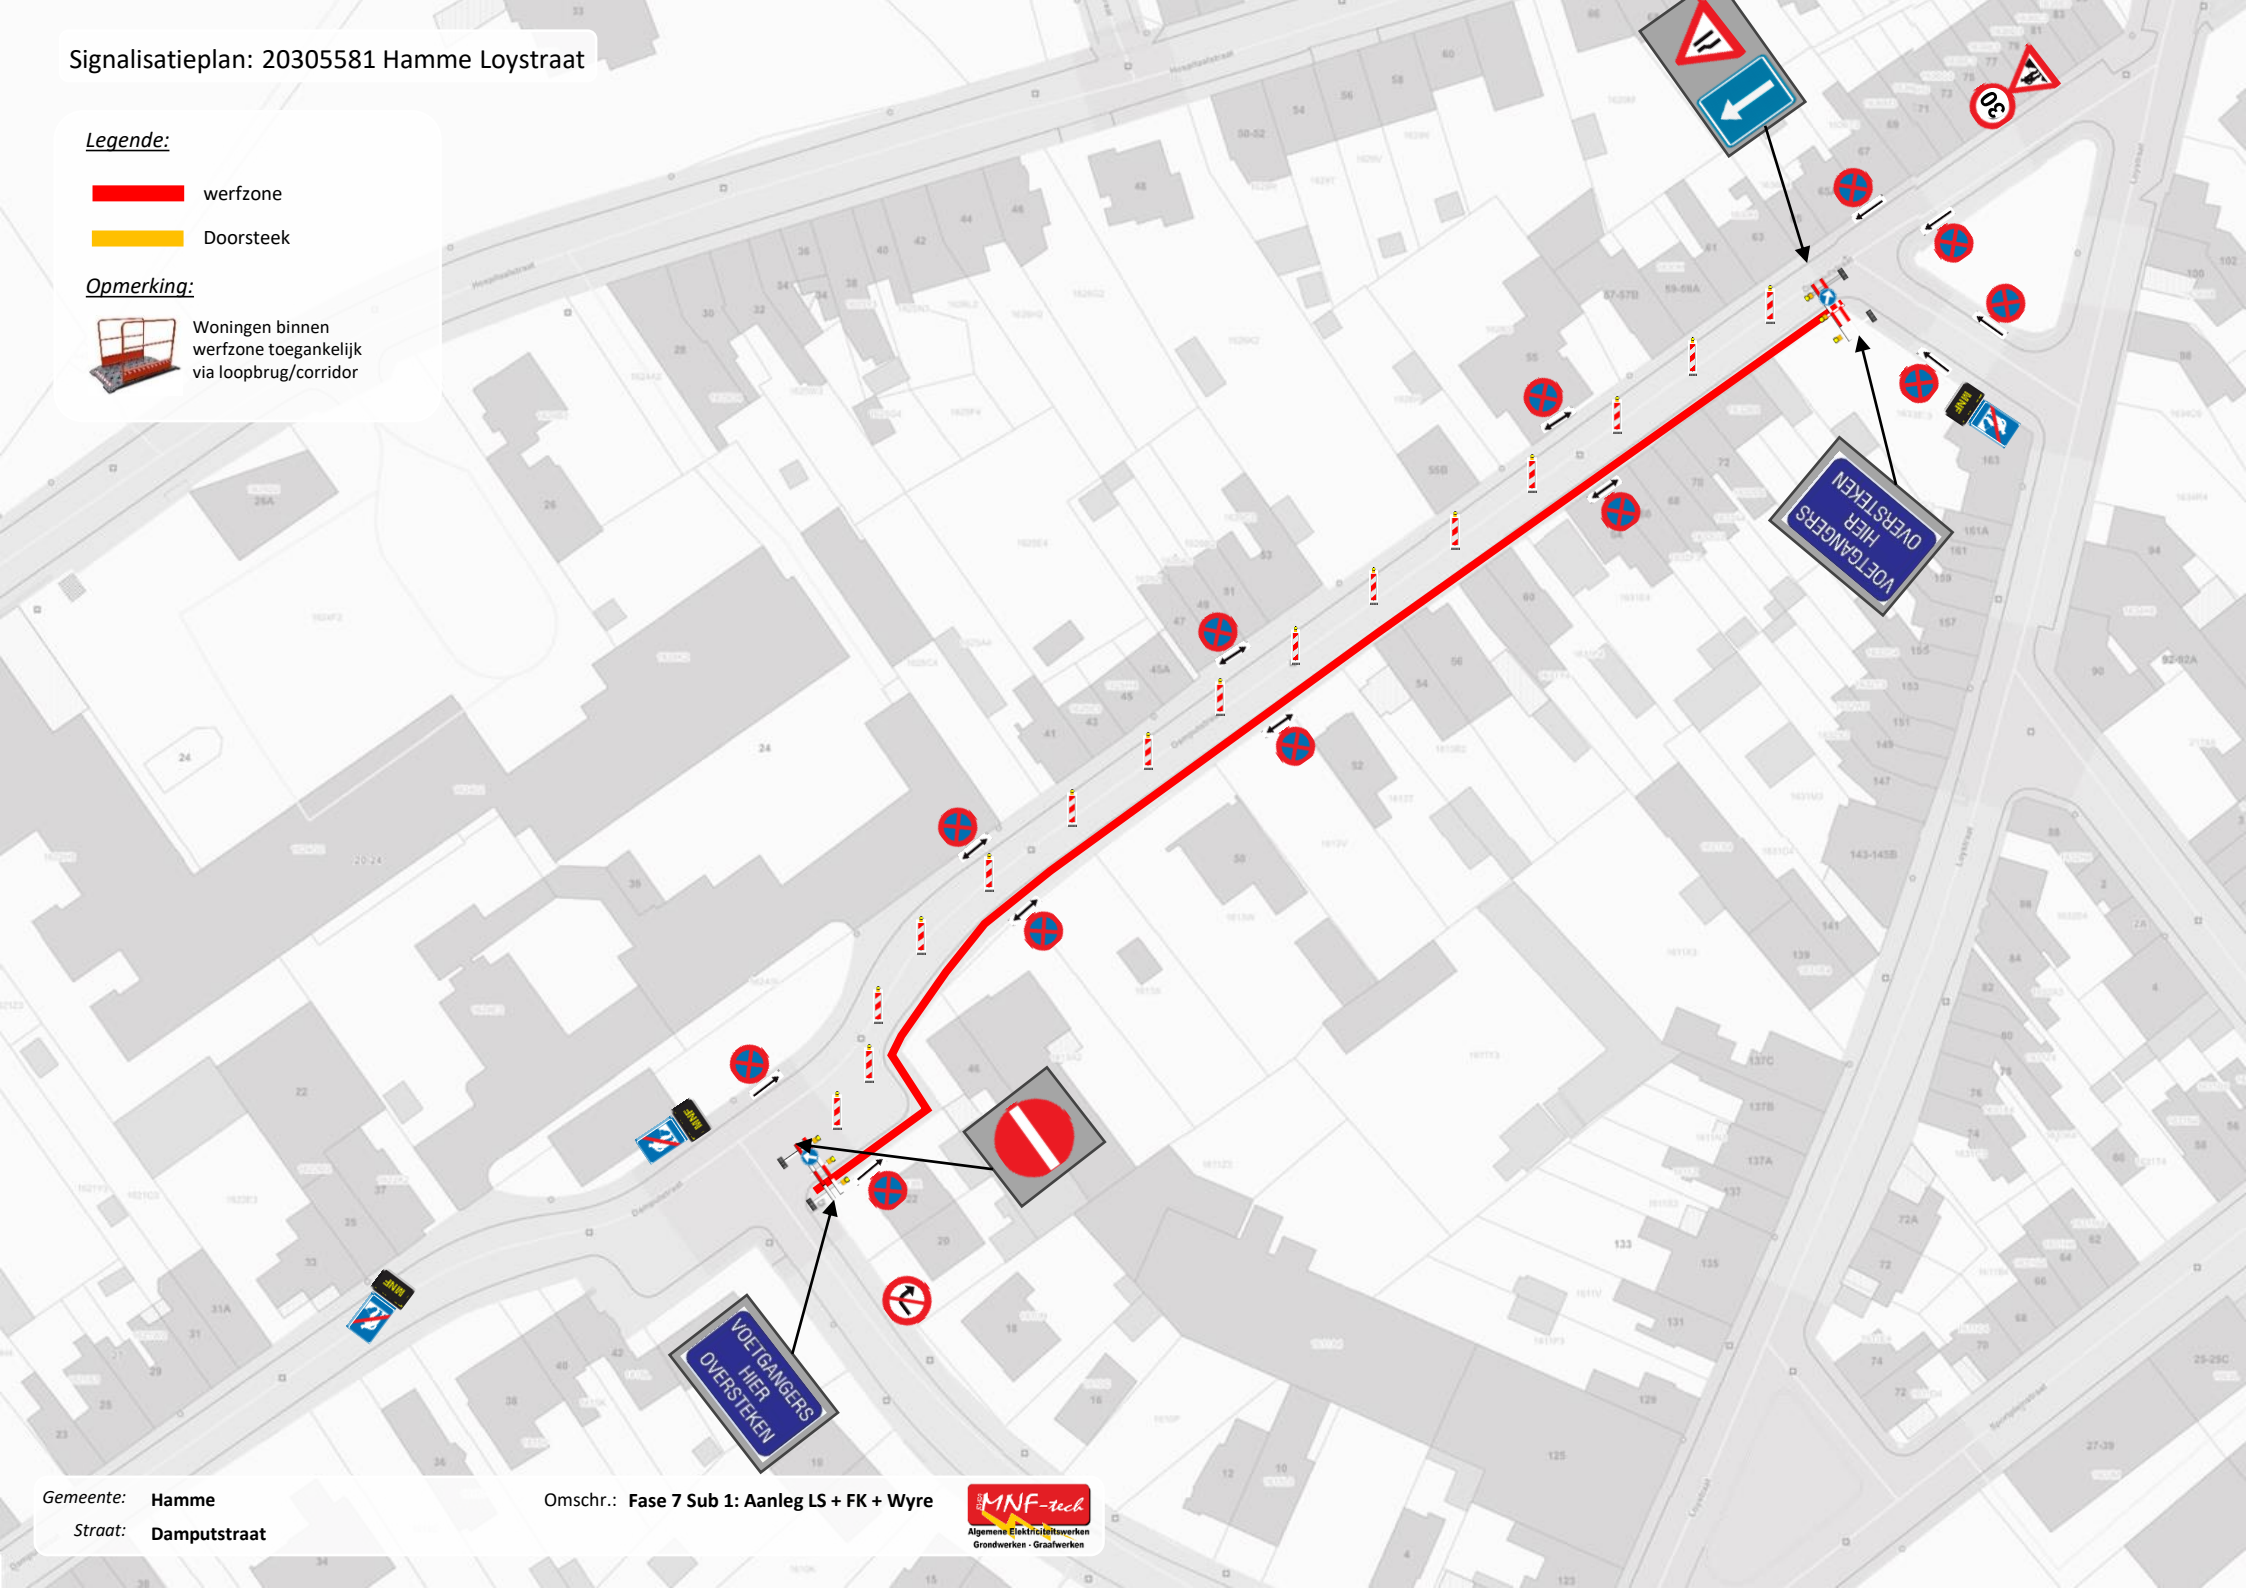

Gemeente: Hamme
Straat: Damputstraat

Omschr.: **Fase 7 Sub 1: Aanleg LS + FK + Wyre**



Legende:

-  werfzone
-  Doorsteek

Opmerking:



Woningen binnen
werfzone toegankelijk
via loopbrug/corridor




-  werfzone
-  Doorsteek

Opmerking:



Woningen binnen werfzone toegankelijk via loopbrug/corridor

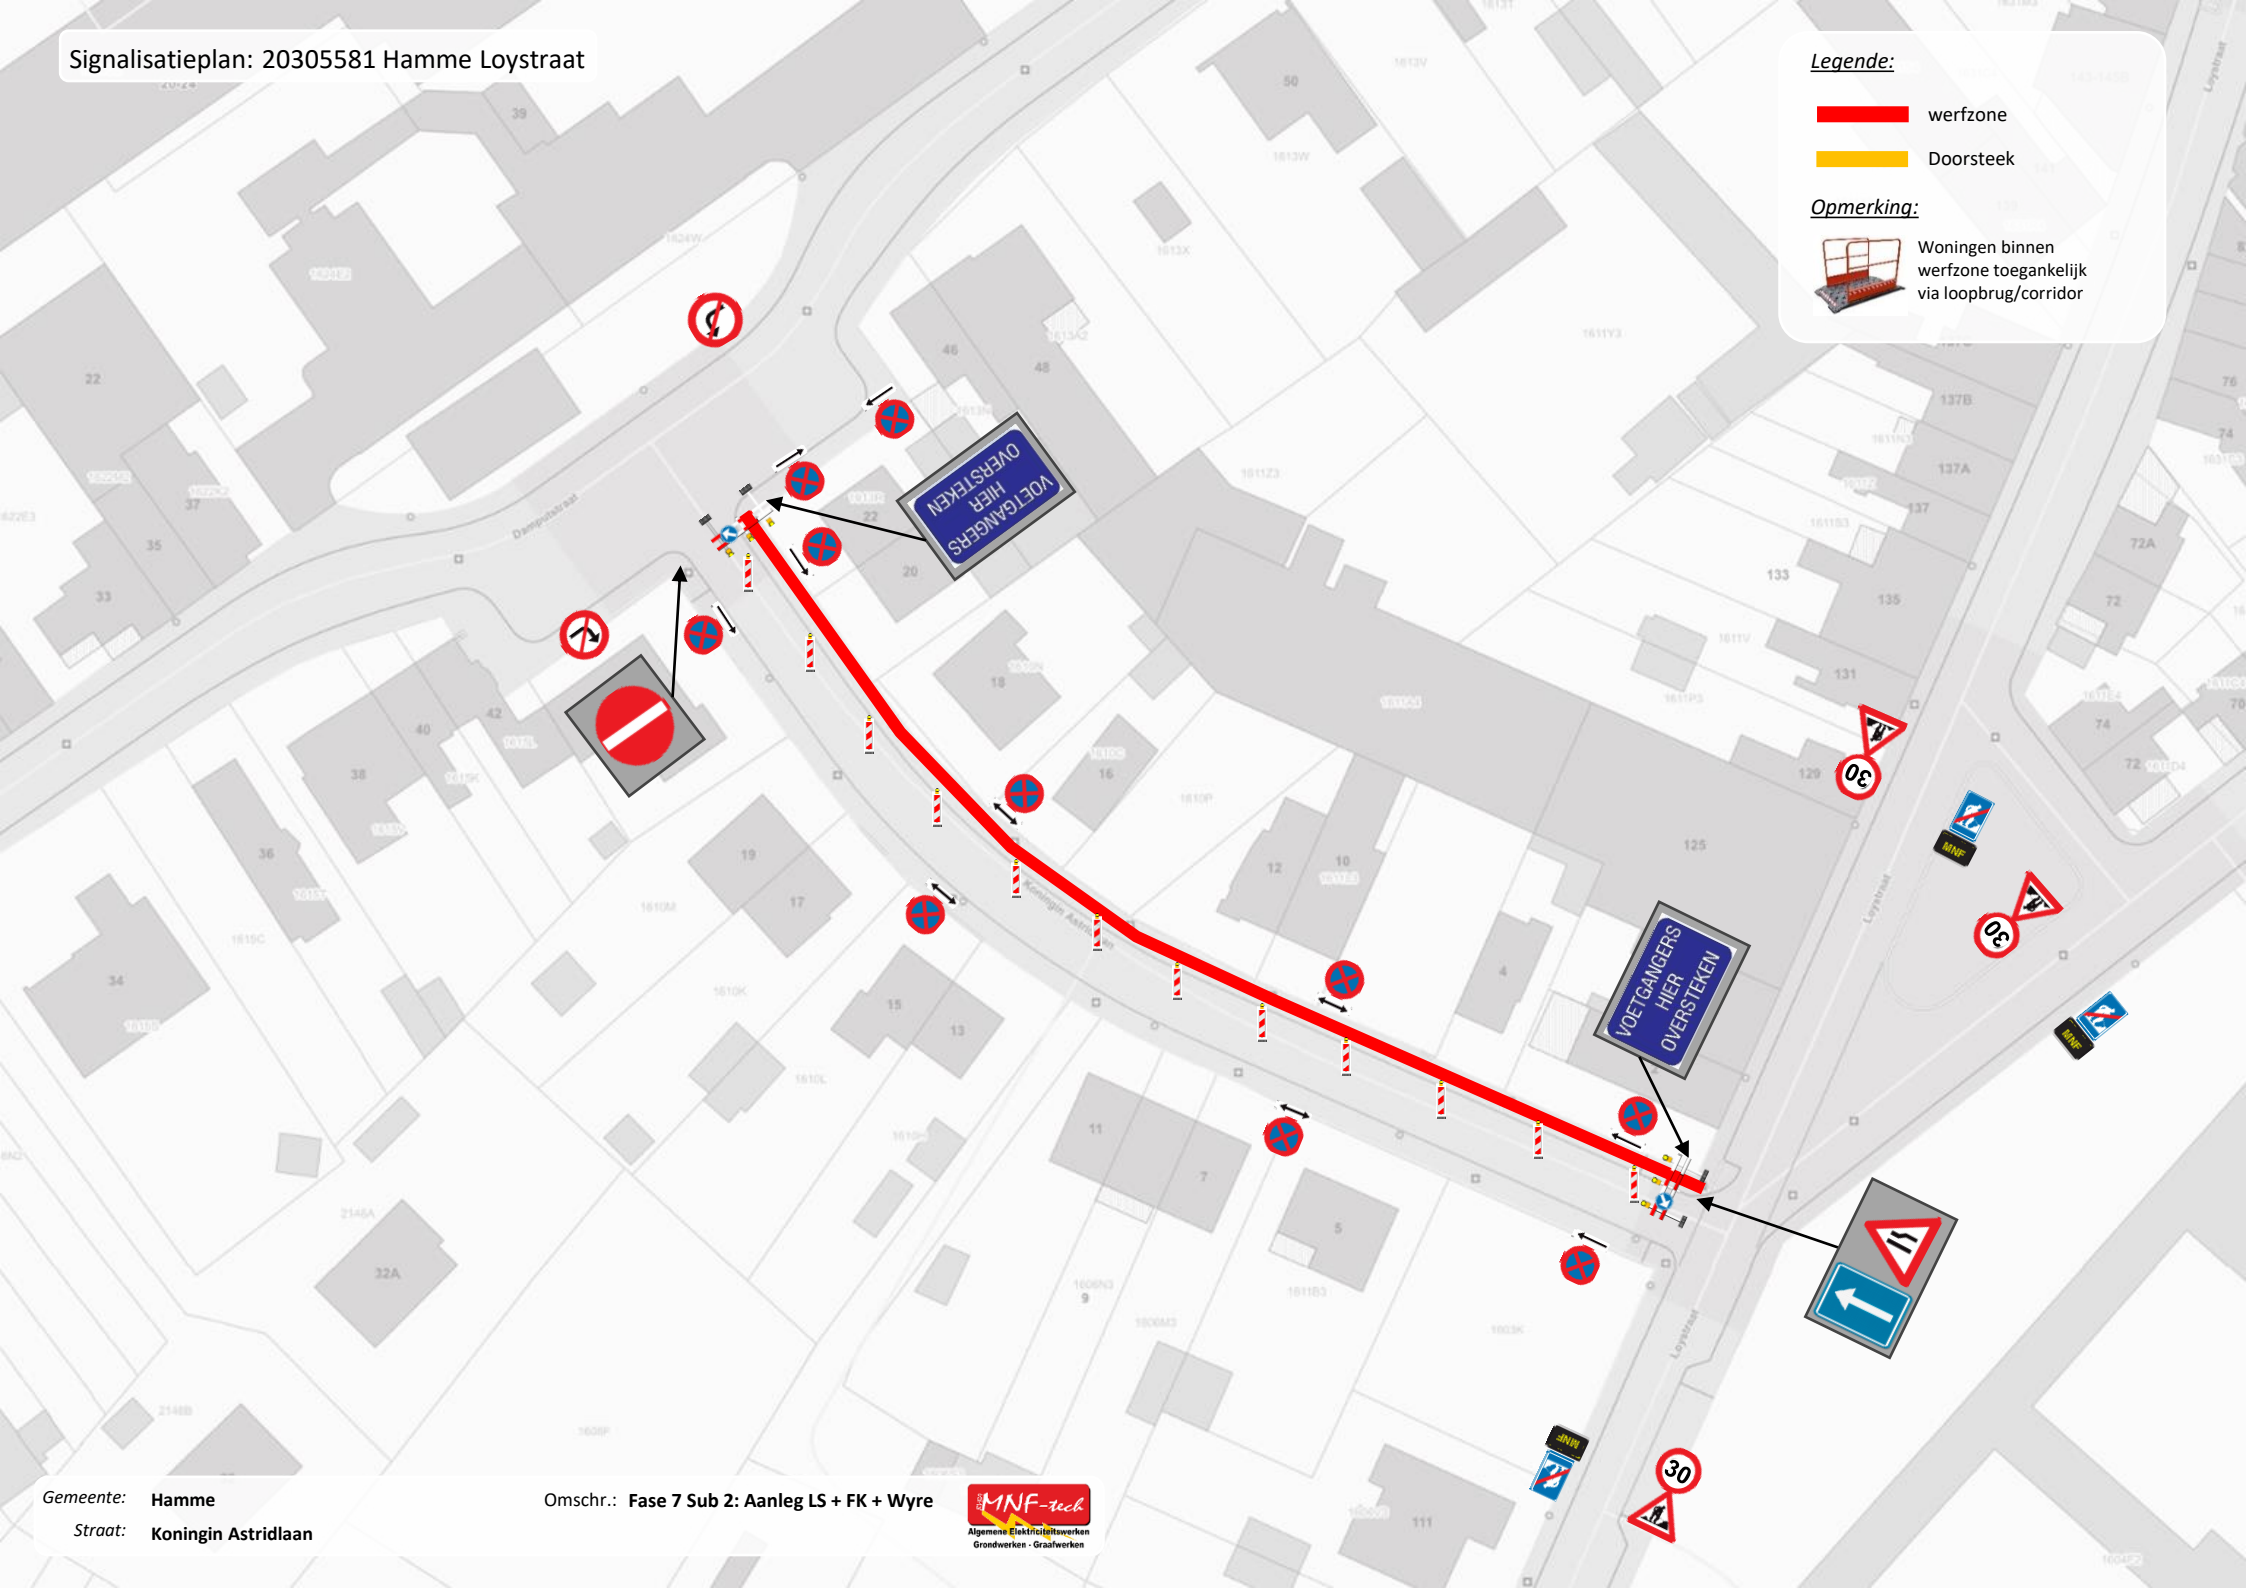

Legende:

 werfzone

 Doorsteek

Opmerking:



Woningen binnen werfzone toegankelijk via loopbrug/corridor

Omleidingsplan: 20305581 Hamme Loystraat


Legende:

-  werfzone
-  Doorsteek

Opmerking:



Woningen binnen
werfzone toegankelijk
via loopbrug/corridor

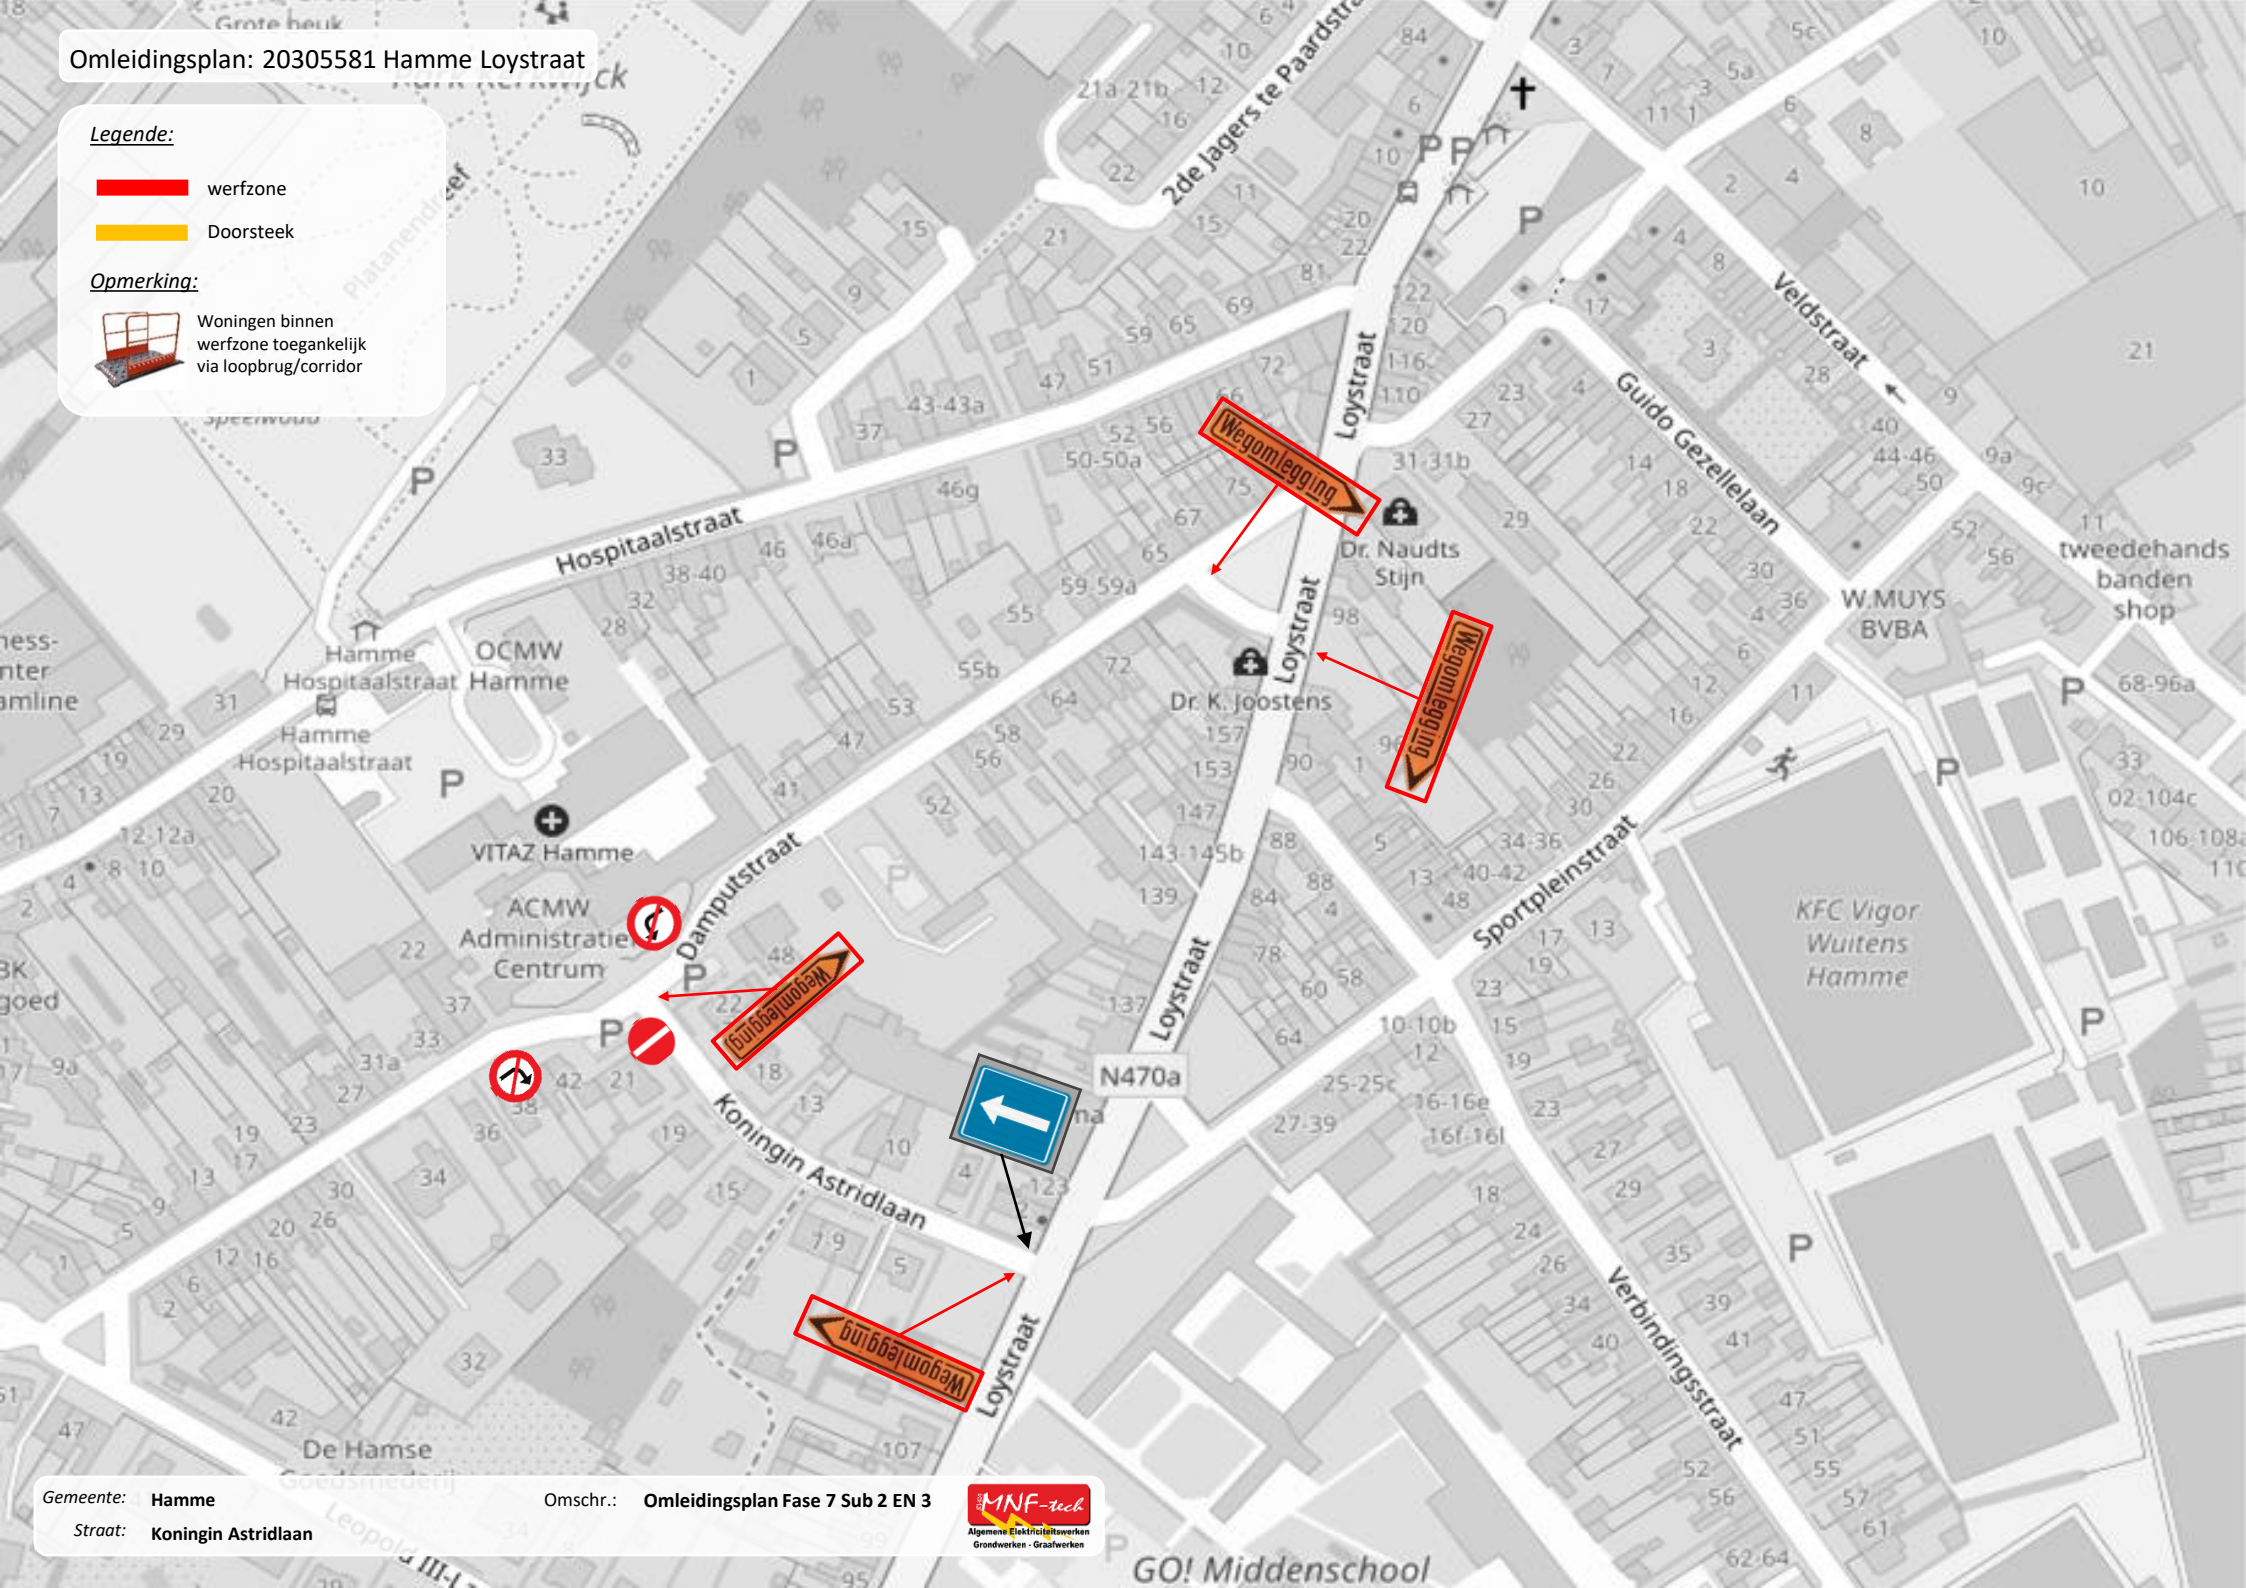


Signalisatieplan: 20305581 Hamme Loerstraat

Legende:

-  werfzone
-  Doorsteek

Opmerking:

-  Woningen binnen werfzone toegankelijk via loopbrug/corridor

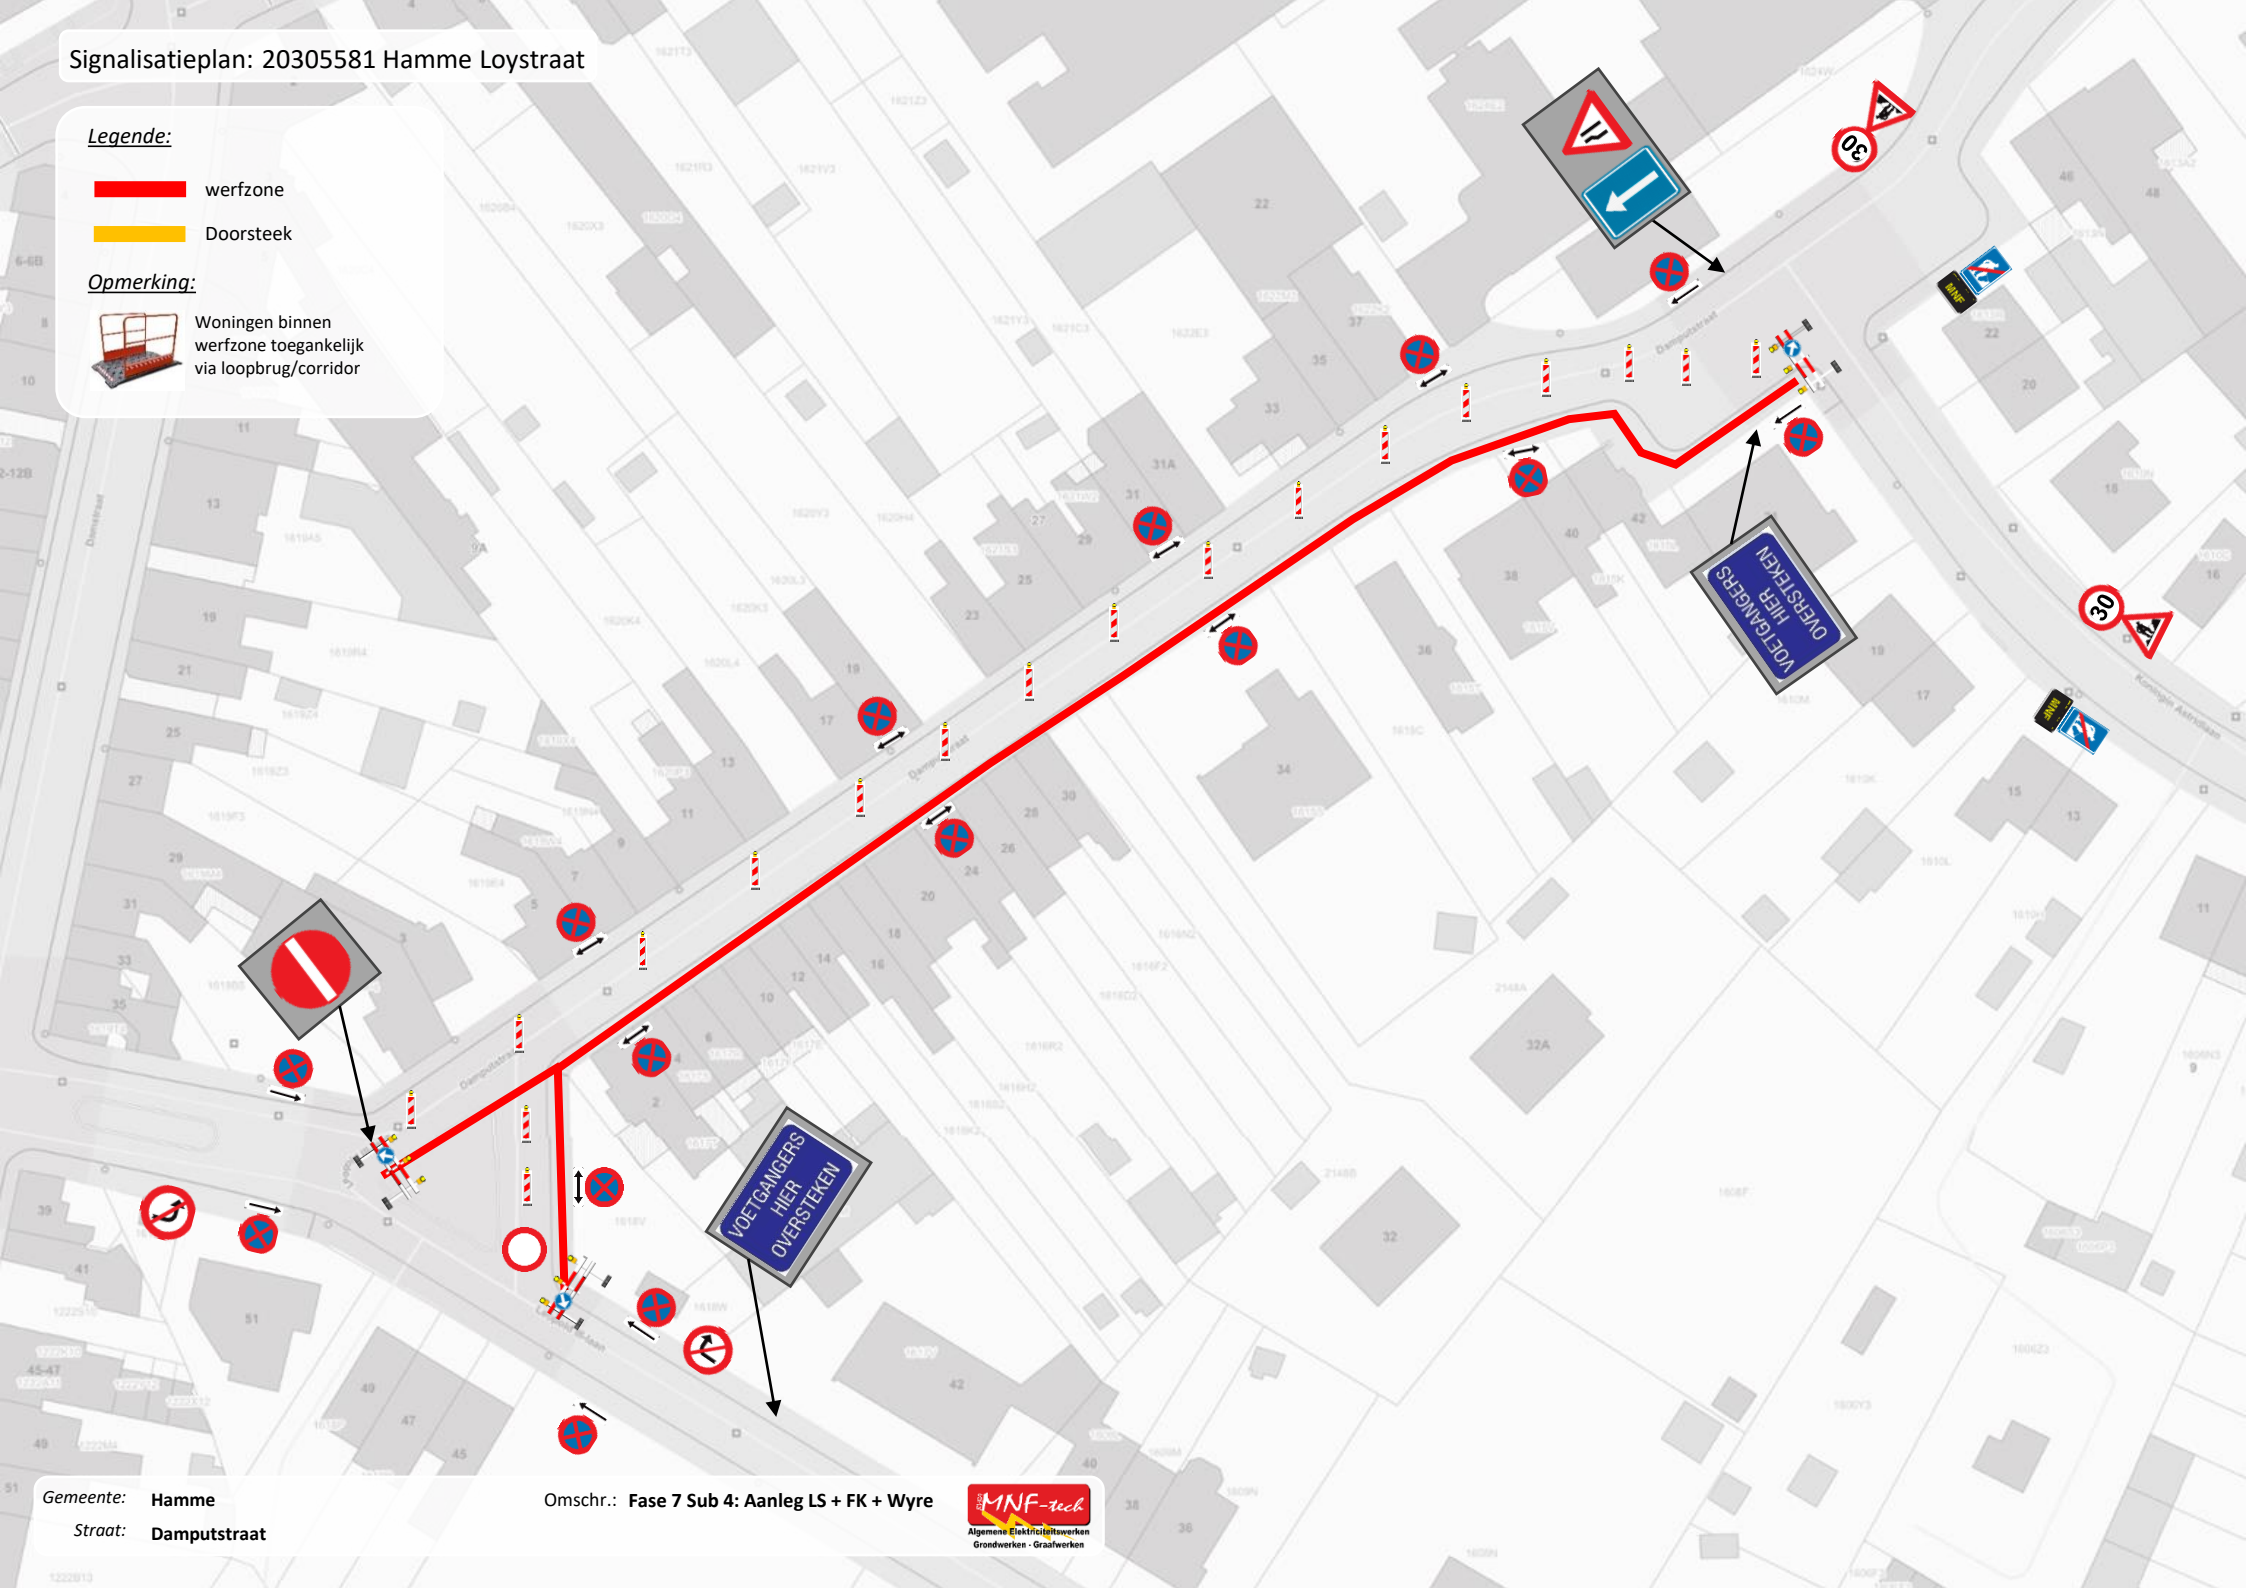


Omleidingsplan: 20305581 Hamme Loystraat

Legende:

-  werfzone
-  Doorsteek

Opmerking:

-  Woningen binnen werfzone toegankelijk via loopbrug/corridor

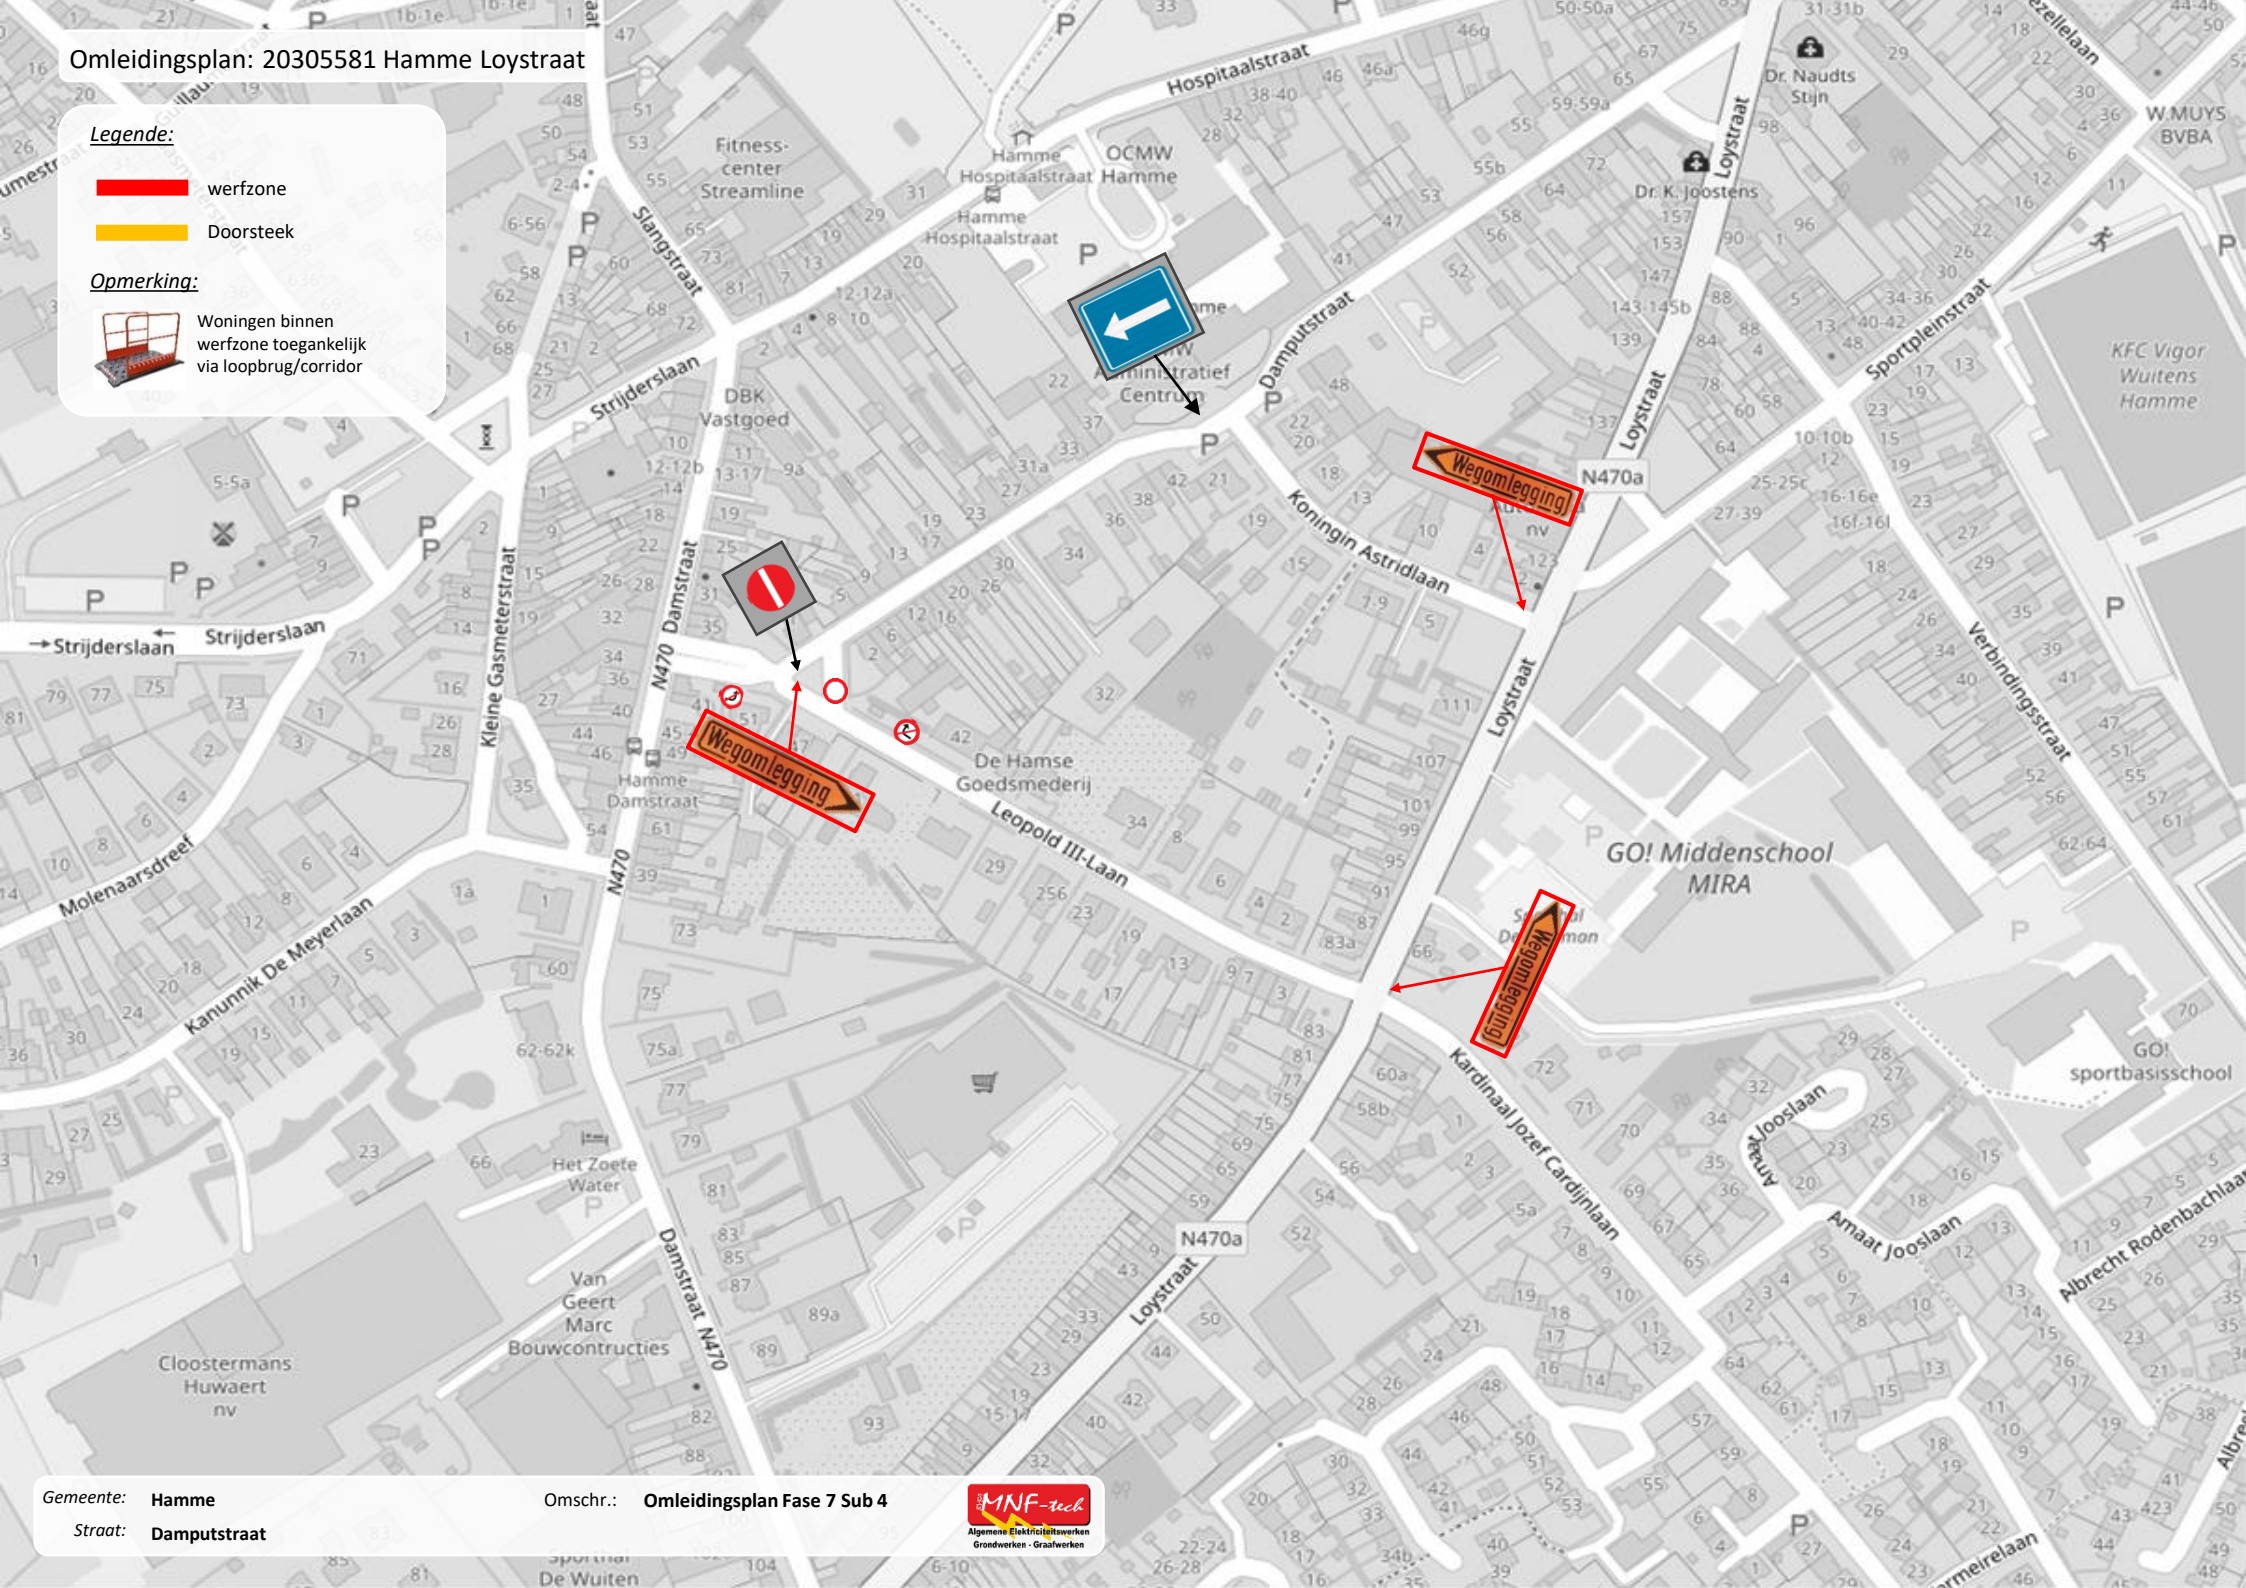

 werfzone

 Doorsteek

Opmerking:



Woningen binnen
werfzone toegankelijk
via loopbrug/corridor

Gemeente: Hamme
Straat: Leopold III-laan

Omschr.: **Fase 8 Sub 1: Aanleg LS + FK + Wyre**




Omleidingsplan: 20305581 Hamme Loystraat

Legende:

-  werfzone
-  Doorsteek

Opmerking:

-  Woningen binnen werfzone toegankelijk via loopbrug/corridor

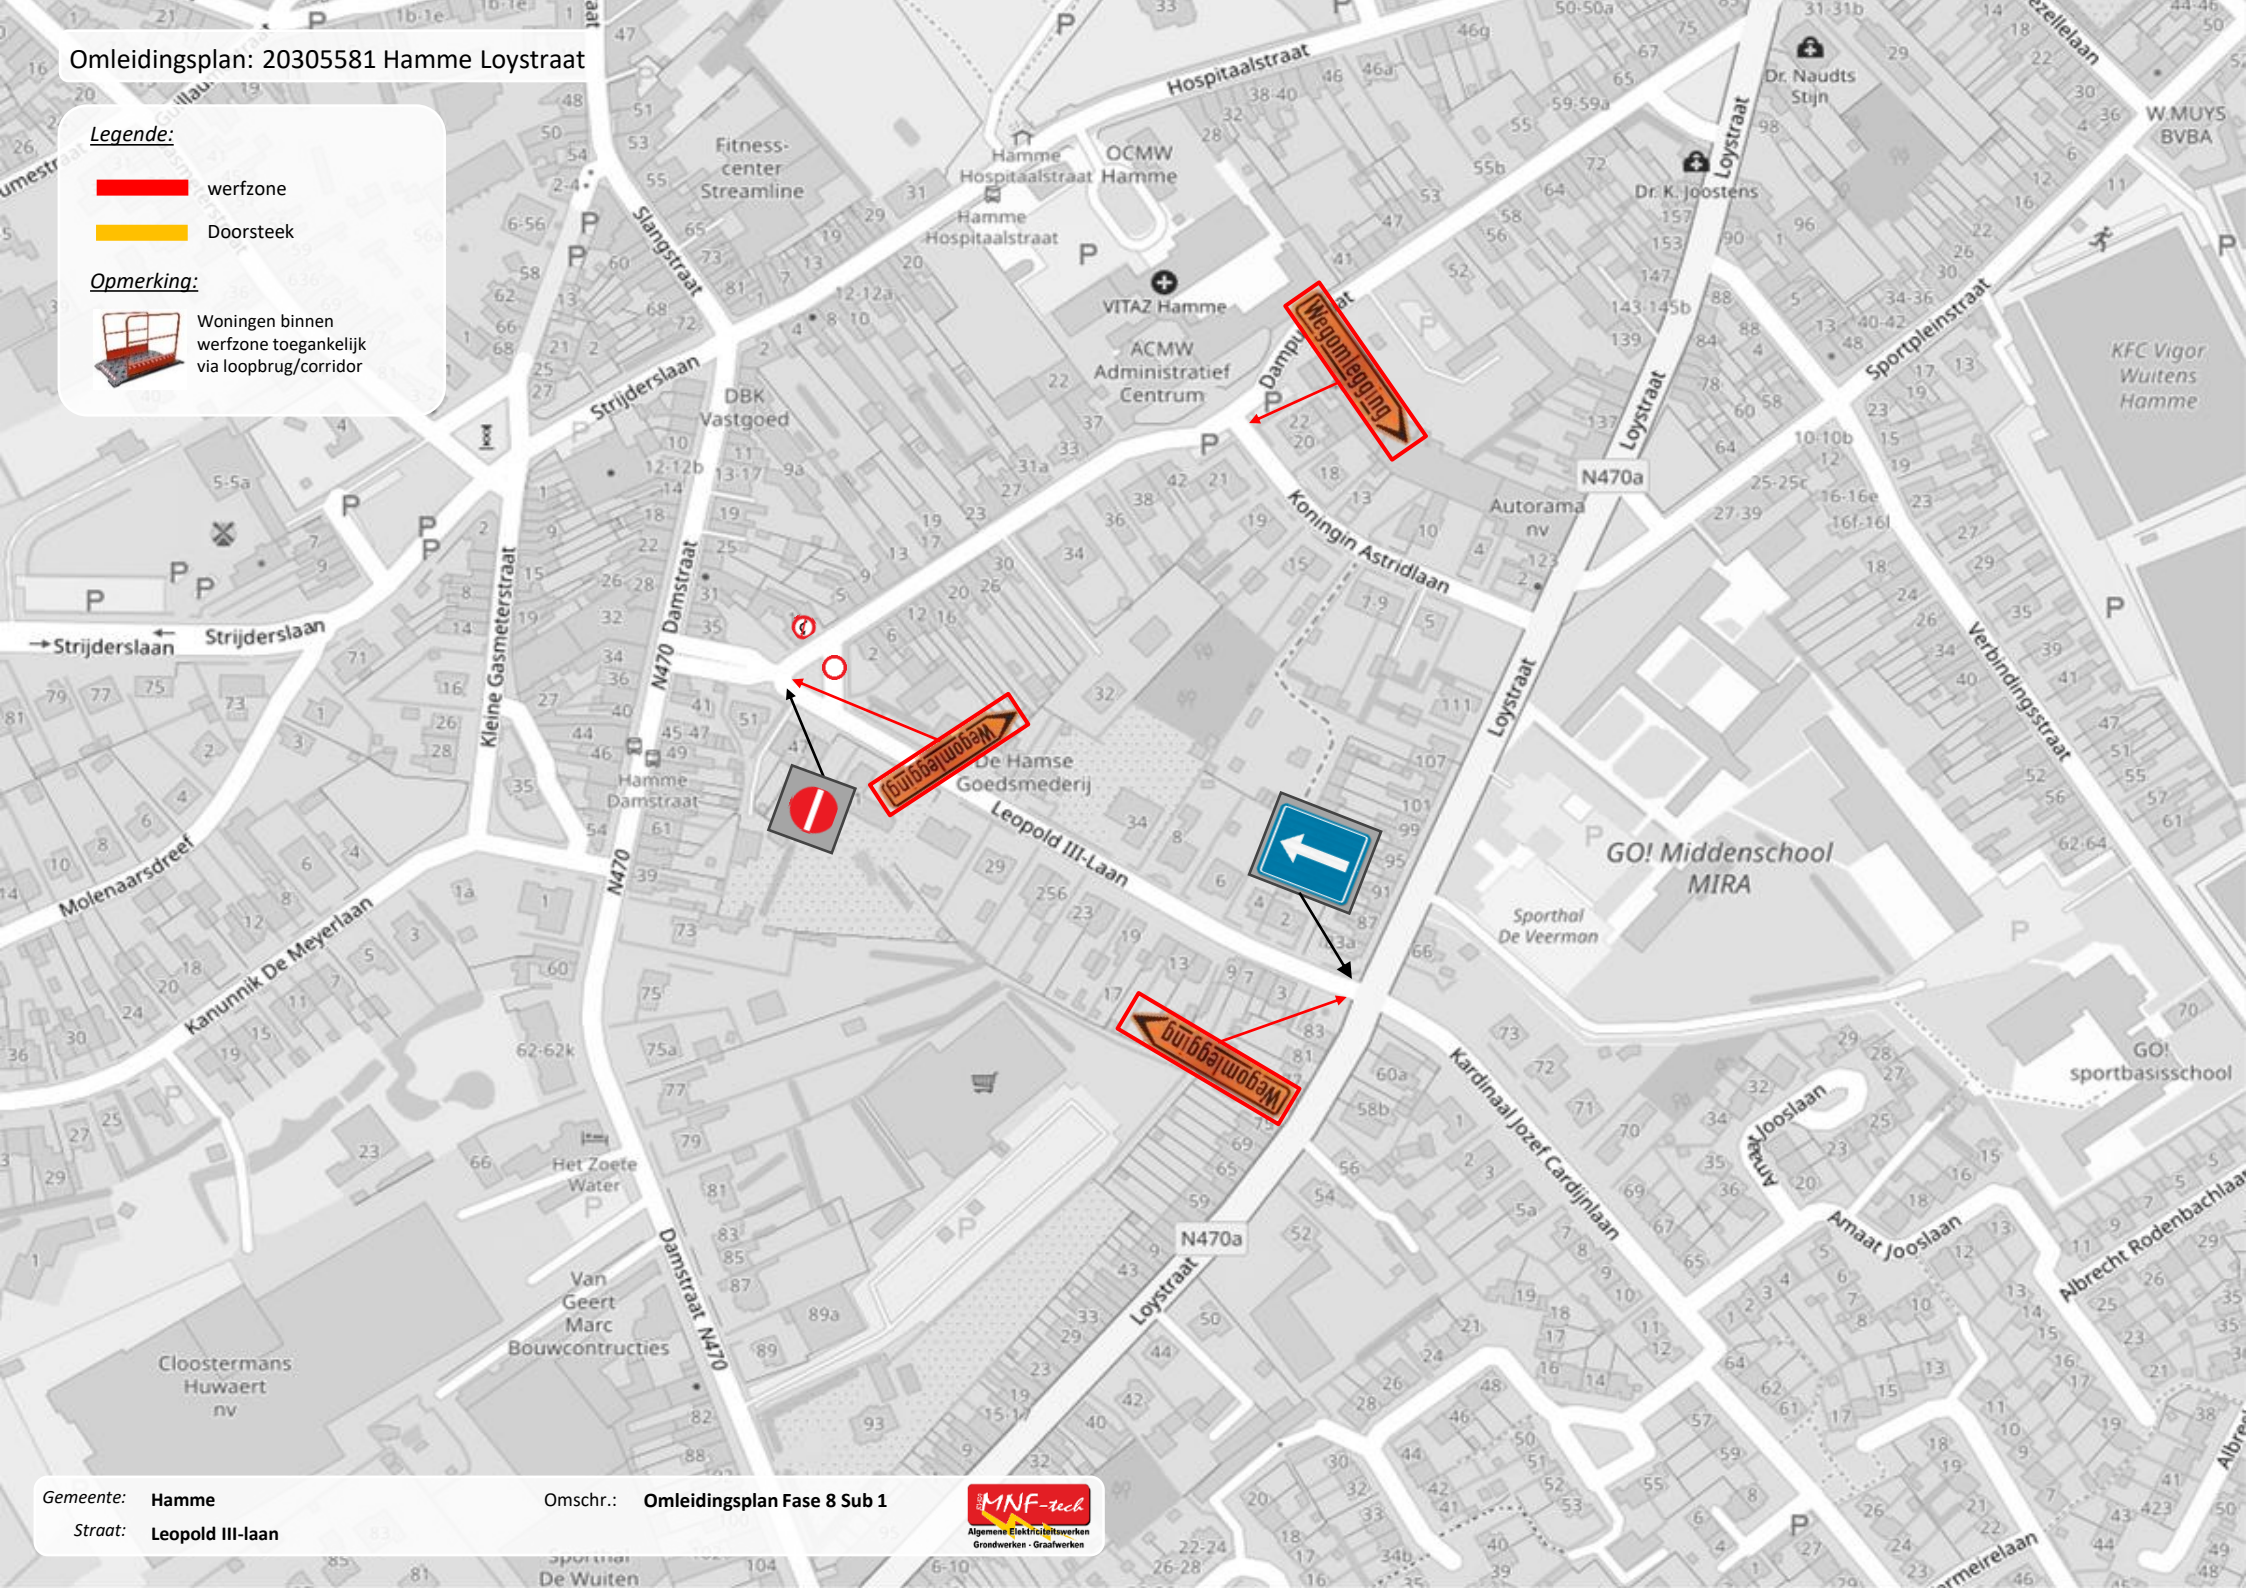


Gemeente: Hamme

Omschr.: Omleidingsplan Fase 8 Sub 1

Straat: Leopold III-laan



Signalisatieplan: 20305581 Hamme Loystraat

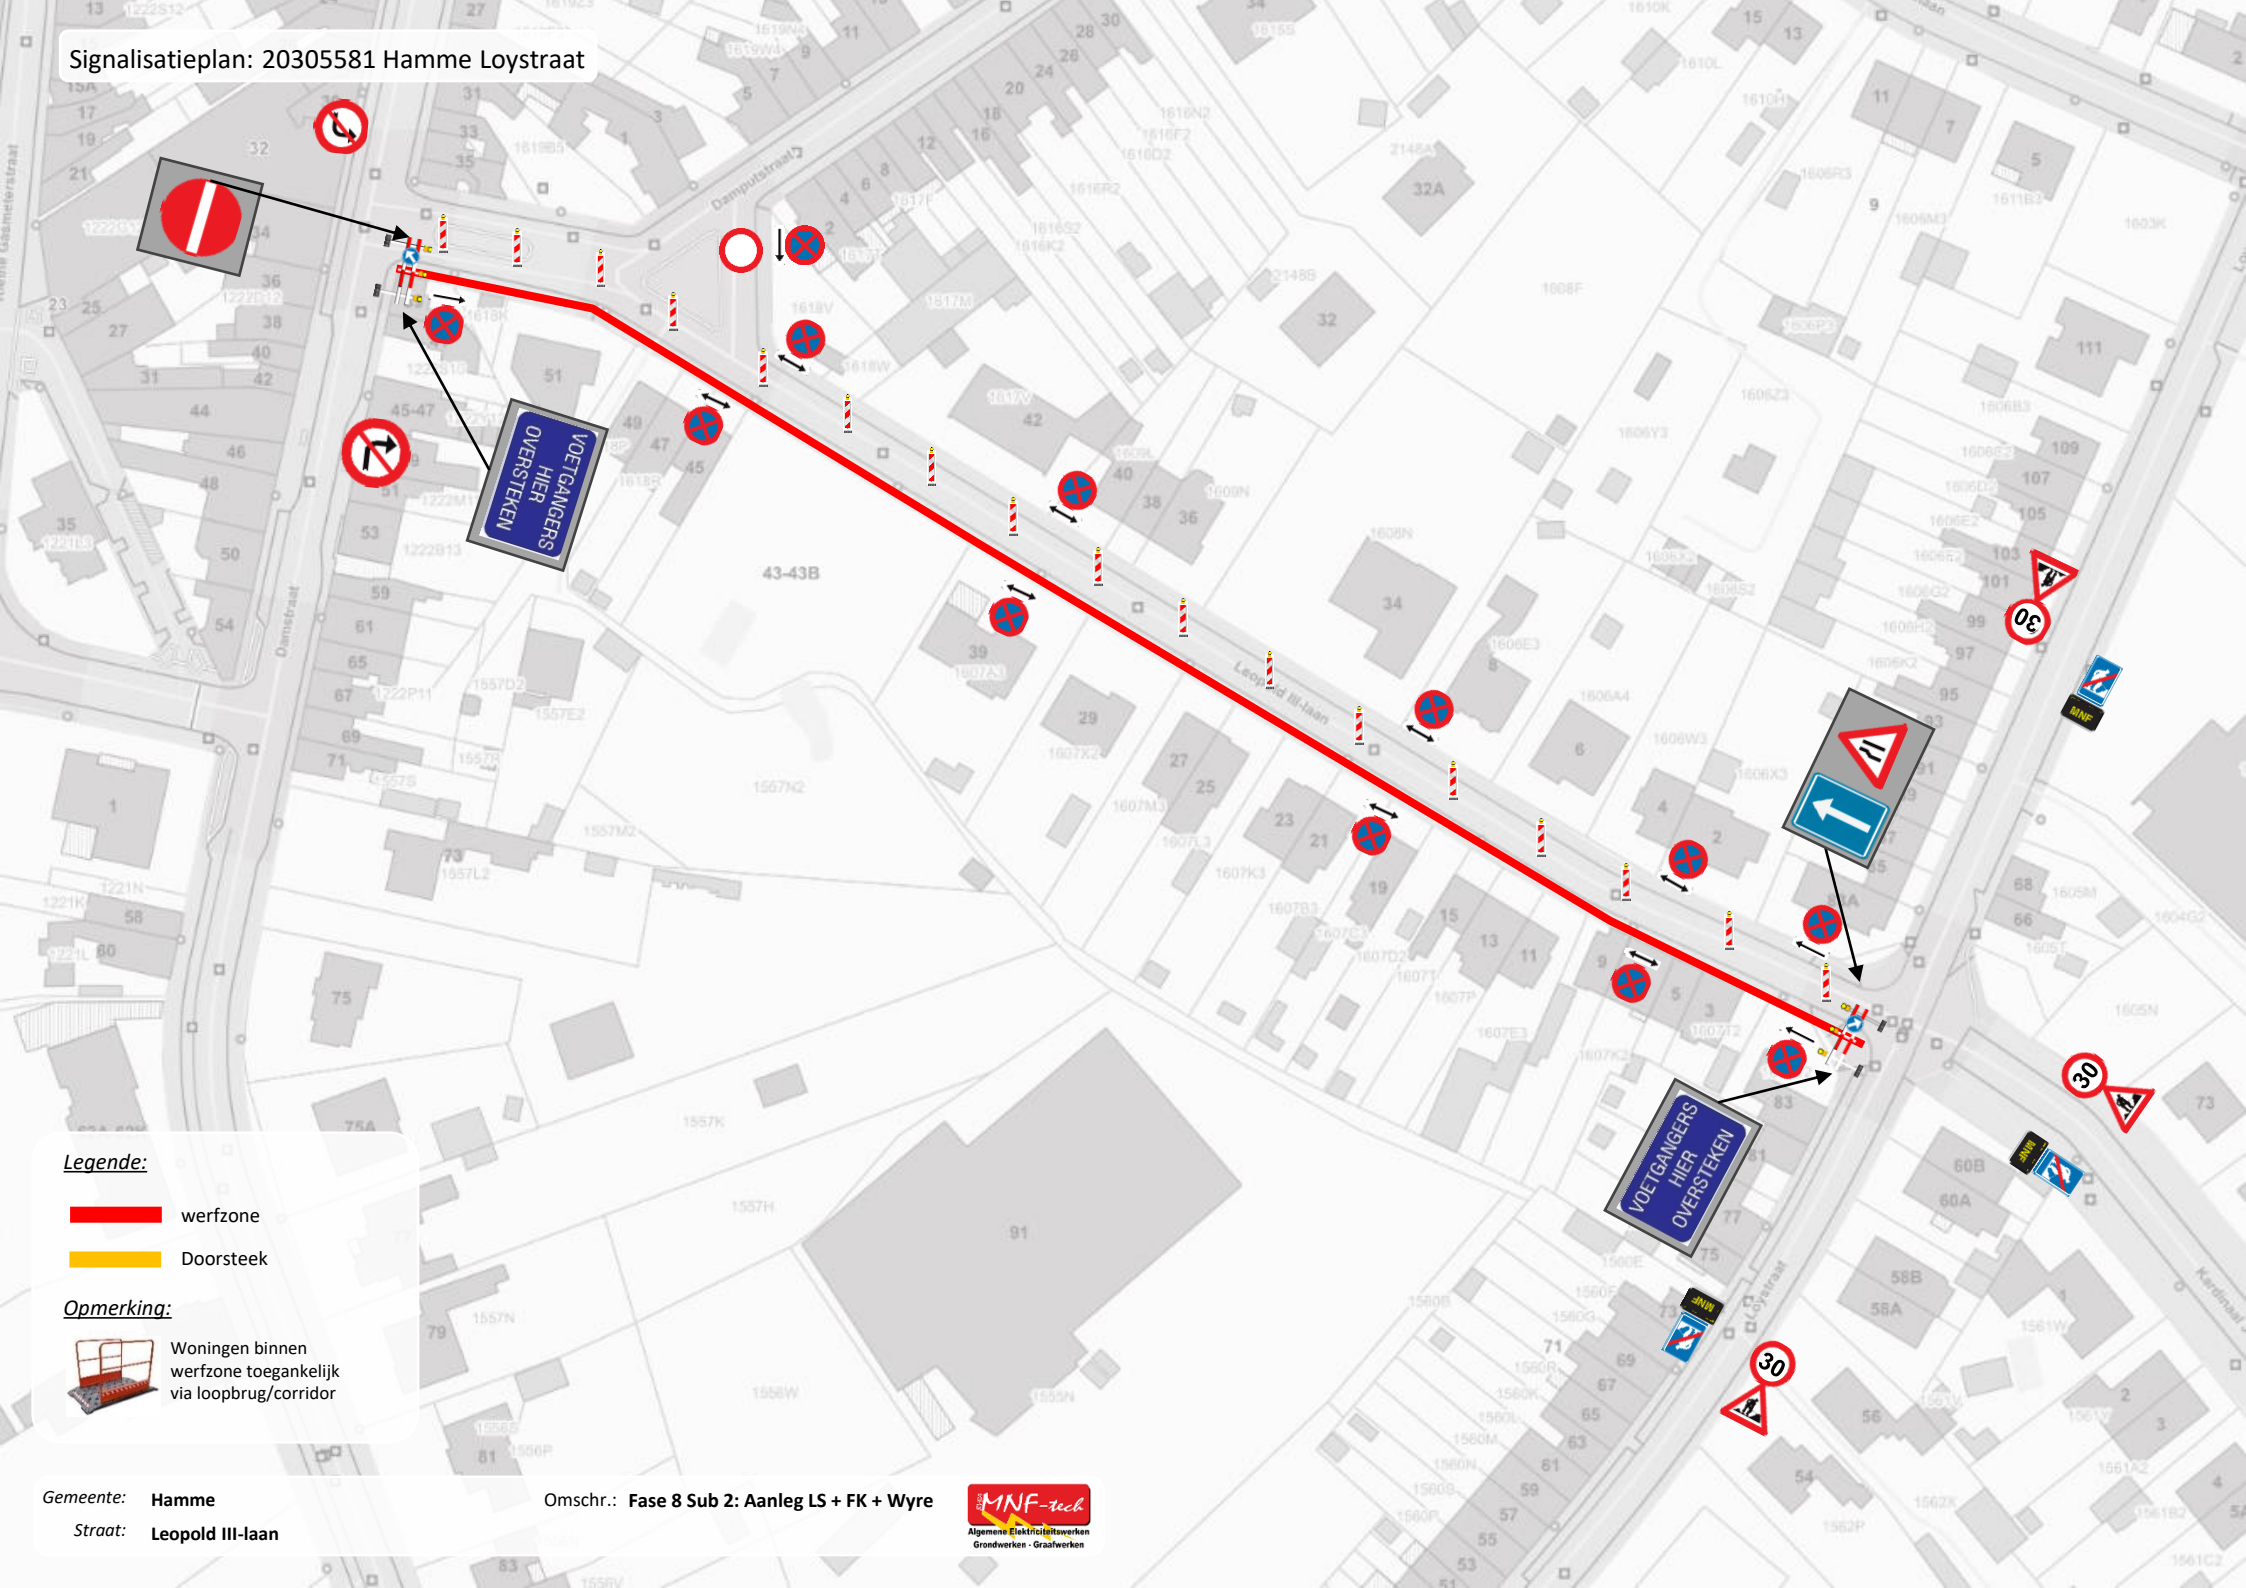

Legende:

-  werfzone
-  Doorsteek


Opmerking:

-  Woningen binnen werfzone toegankelijk via loopbrug/corridor

Gemeente: Hamme
Straat: Leopold III-laan

Omschr.: Fase 8 Sub 2: Aanleg LS + FK + Wyre



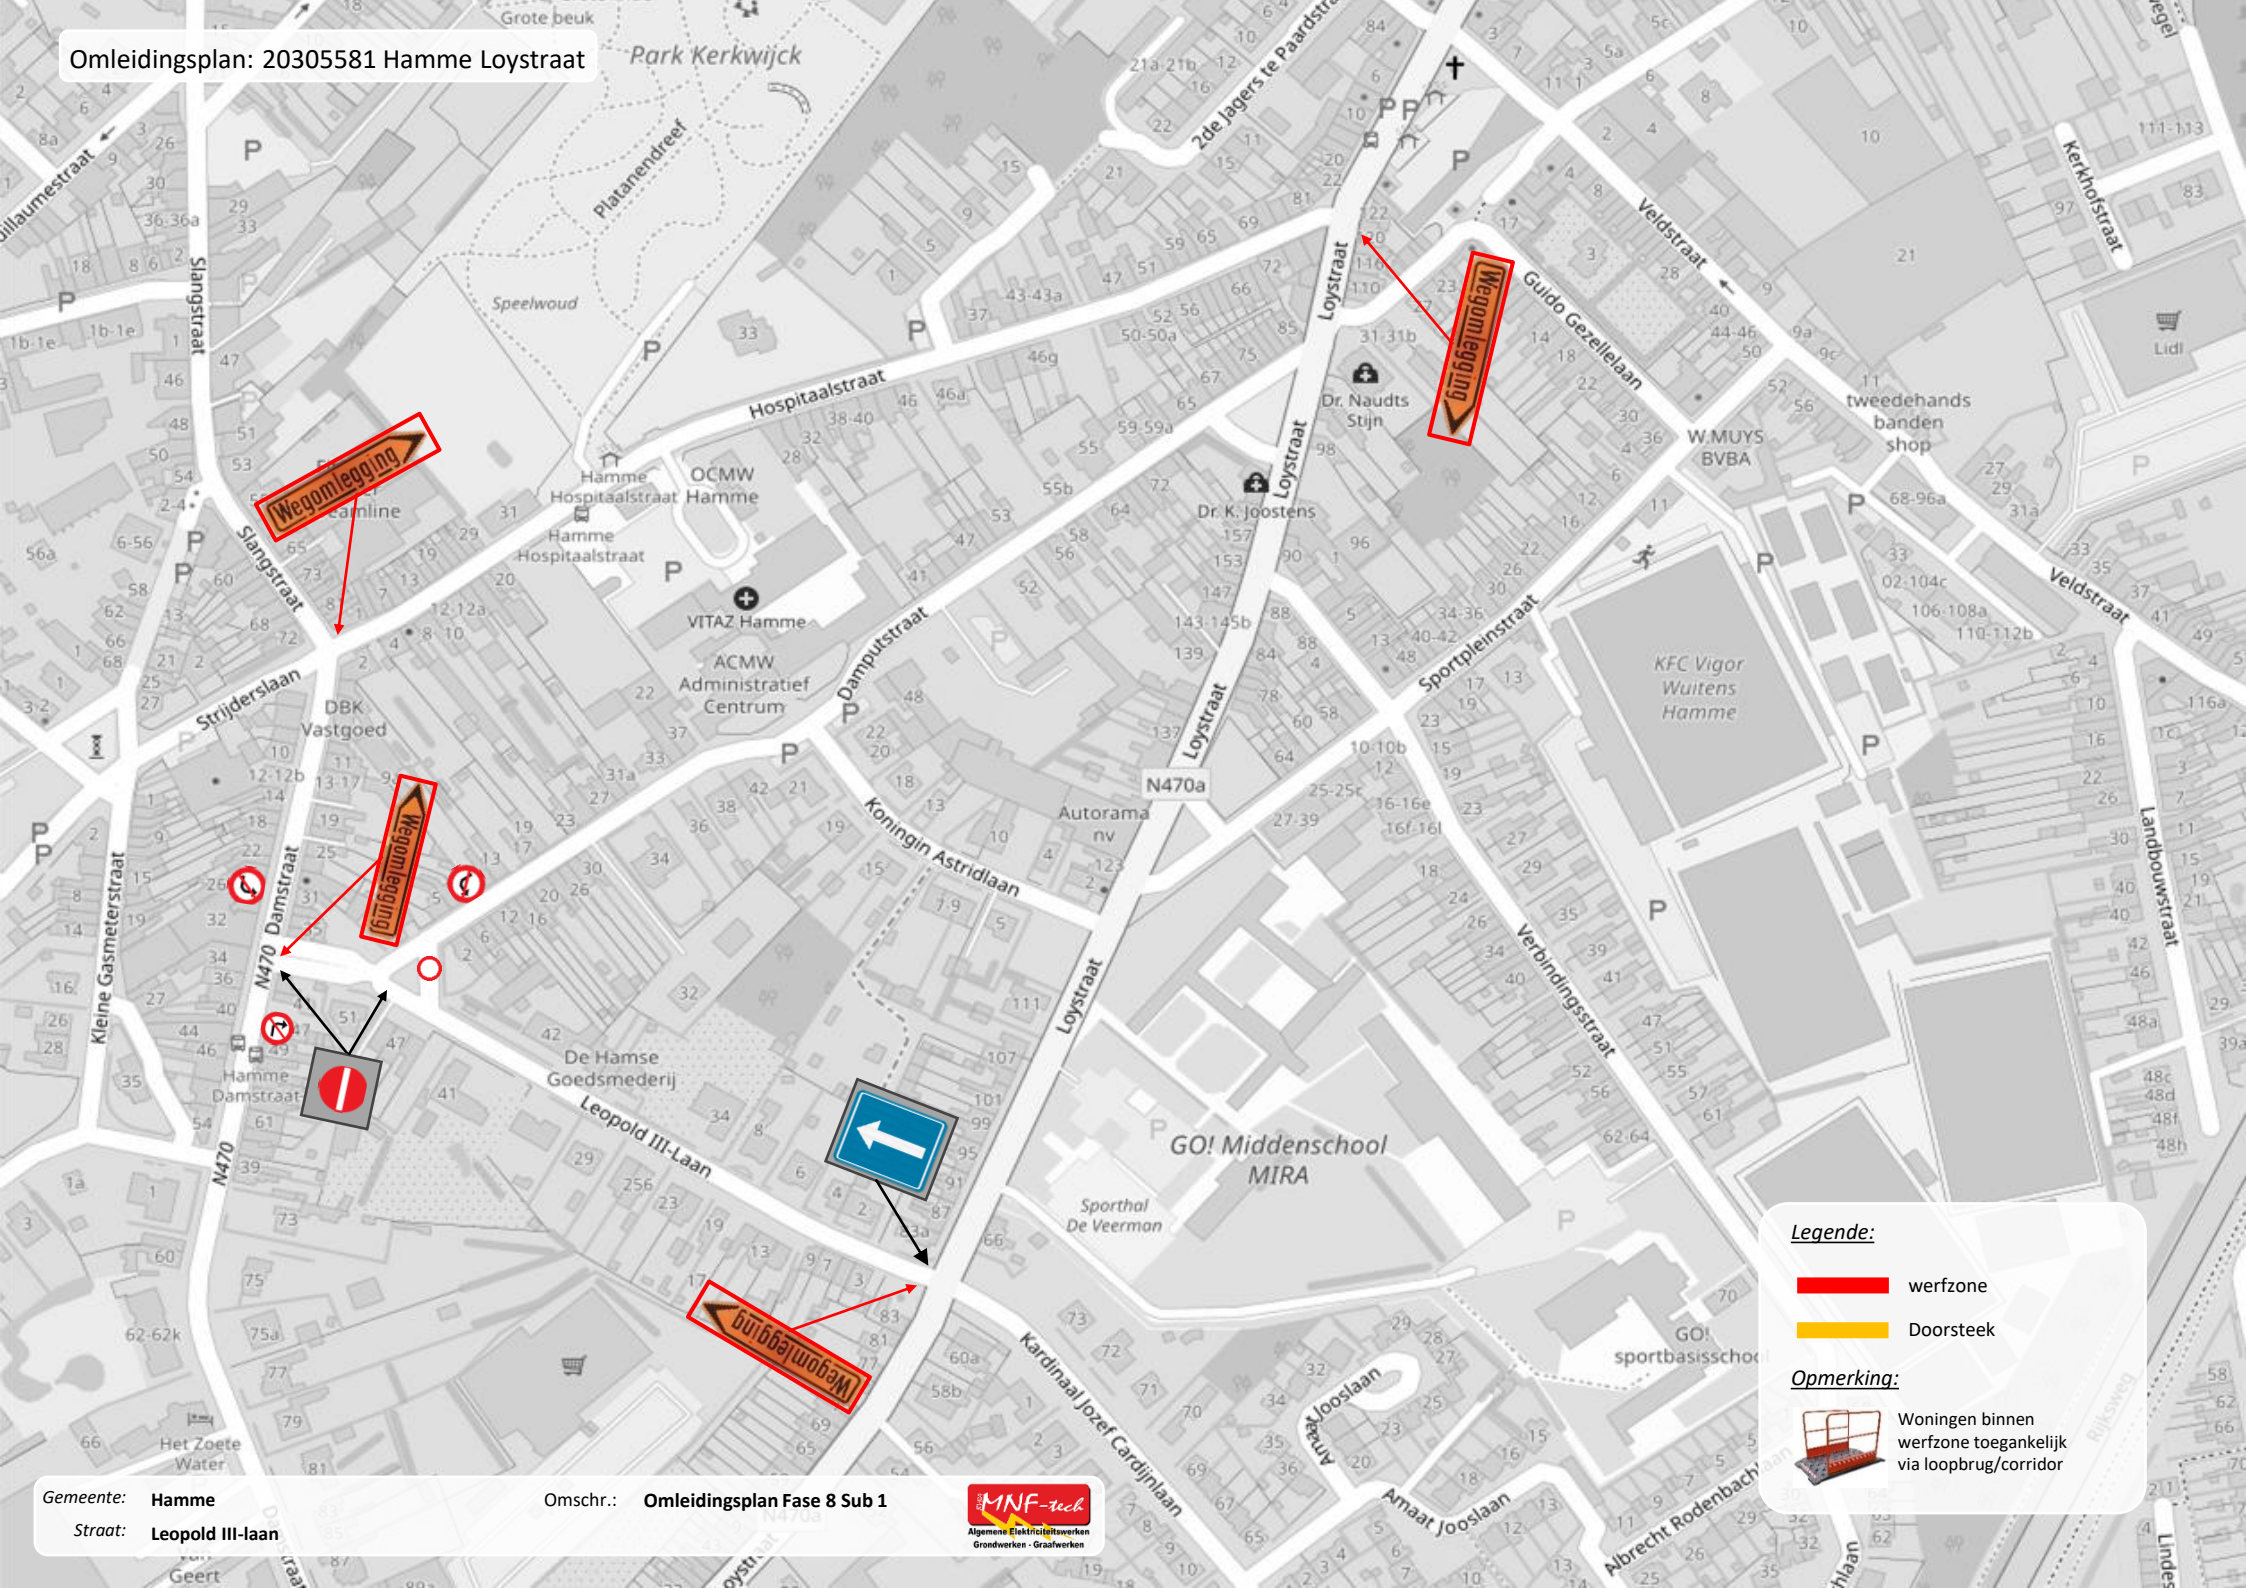

Legende:

- werfzone
- Doorsteek

Opmerking:



Woningen binnen werfzone toegankelijk via loopbrug/corridor

Legende:



werfzone



Doorsteek

Opmerking:



Woningen binnen werfzone toegankelijk via loopbrug/corridor